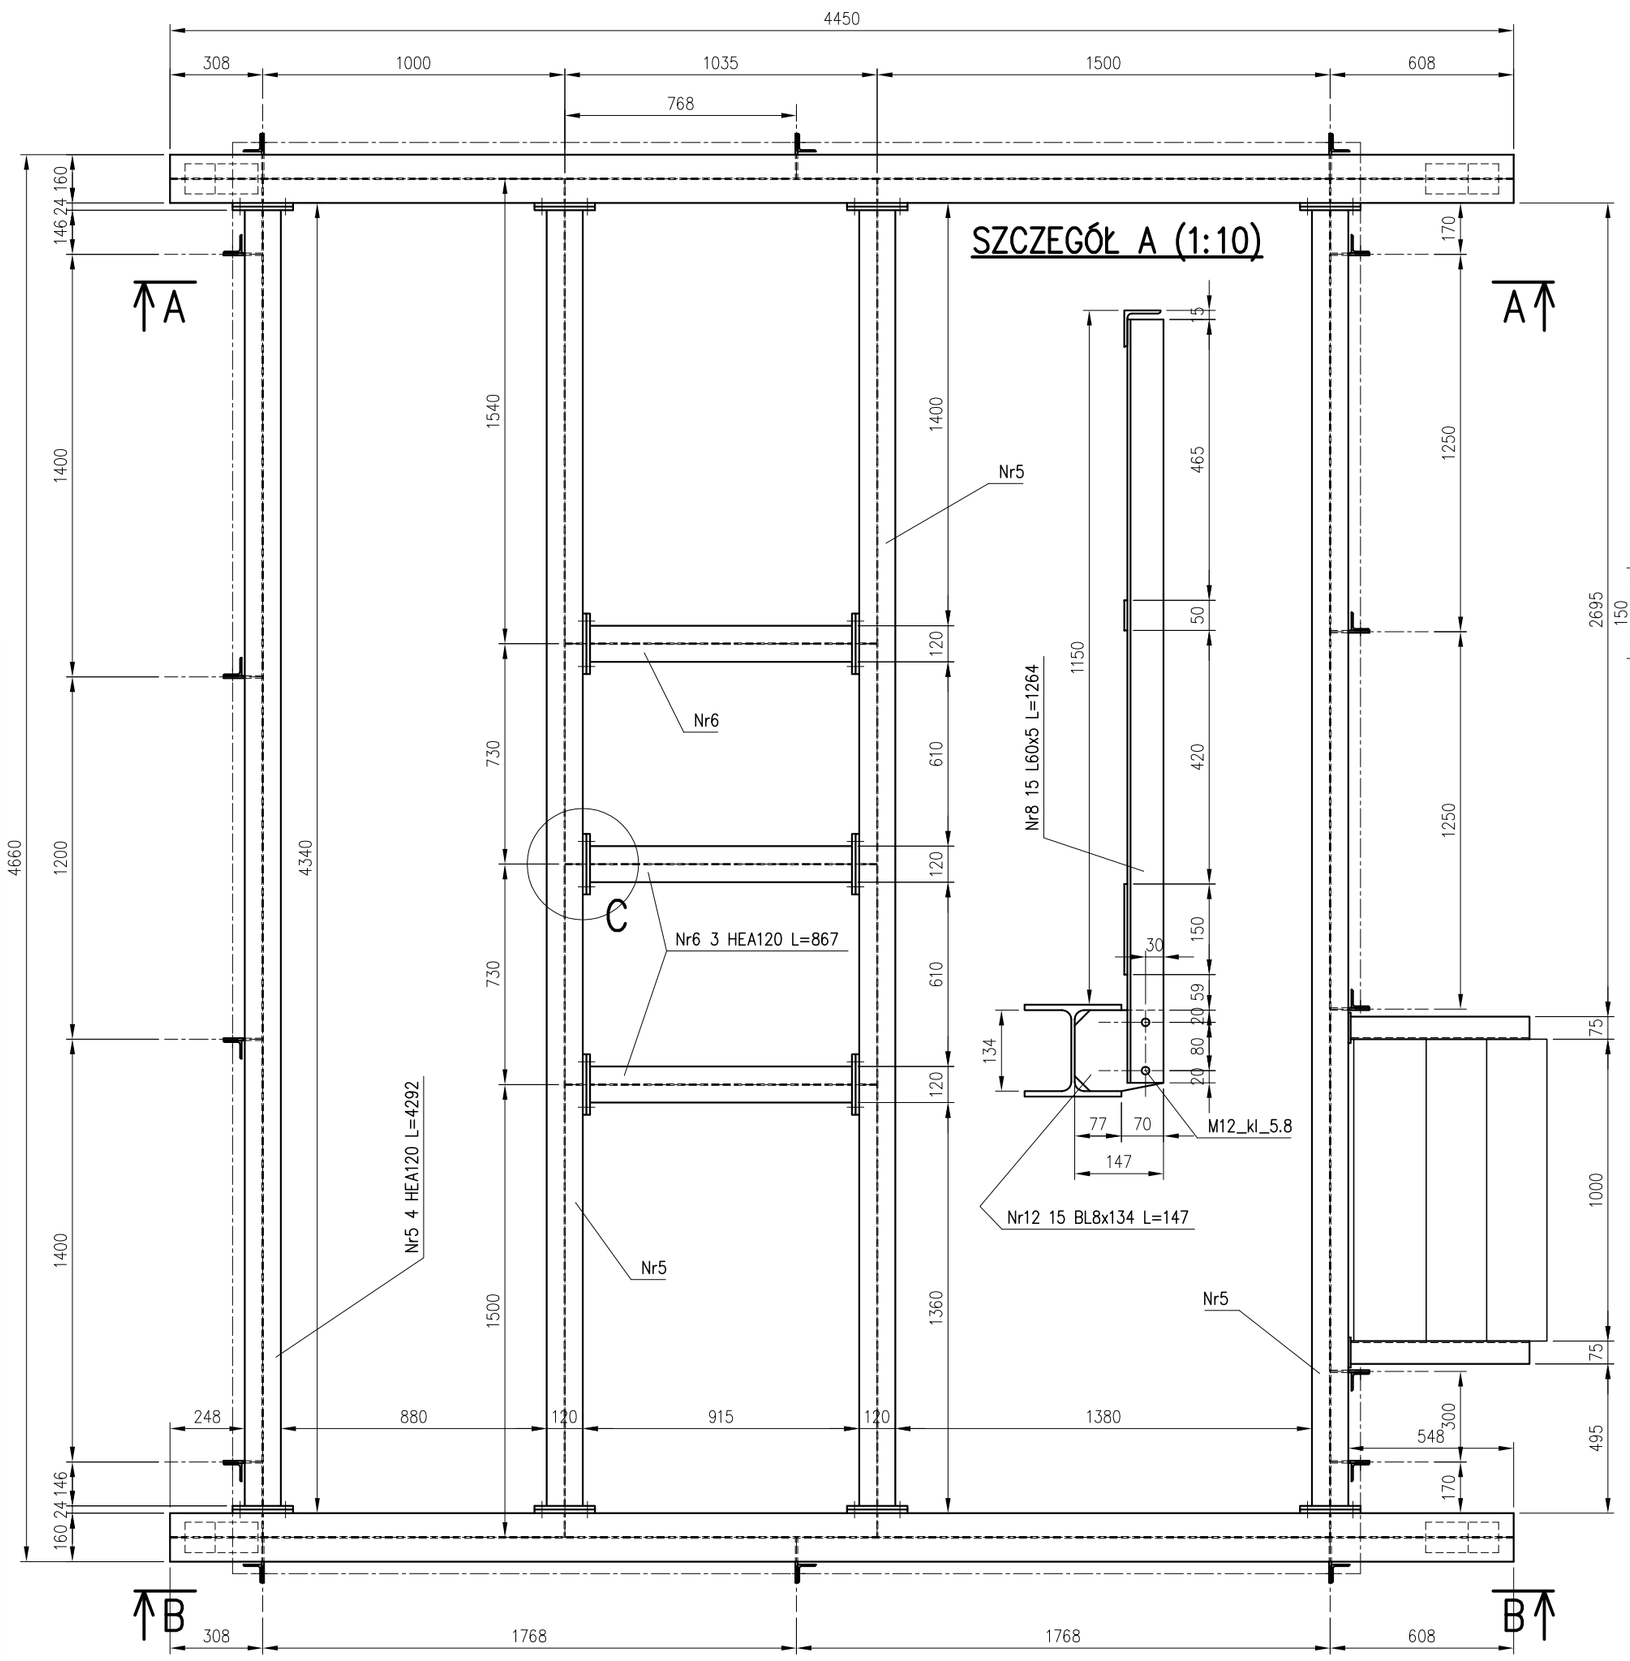

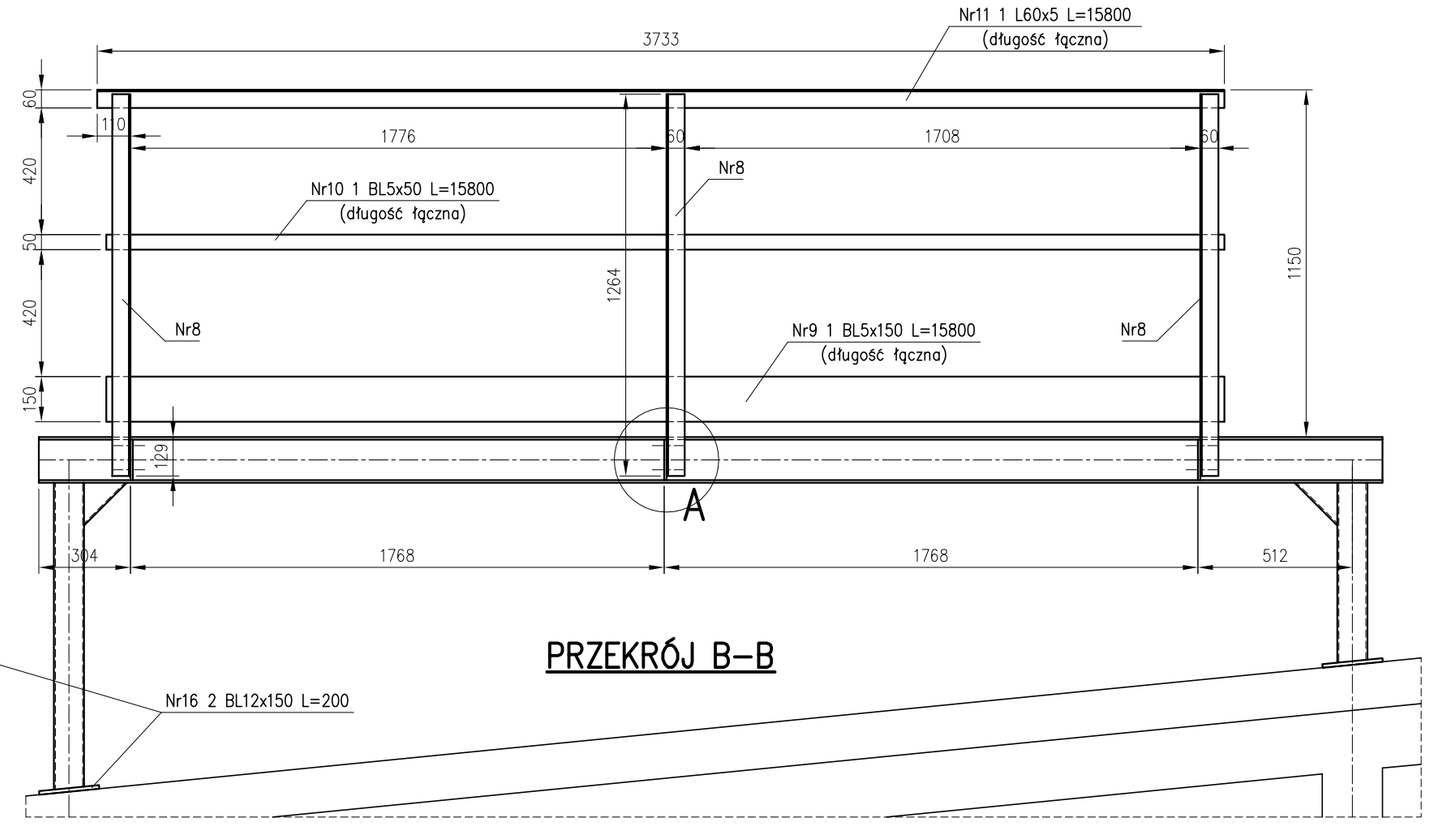

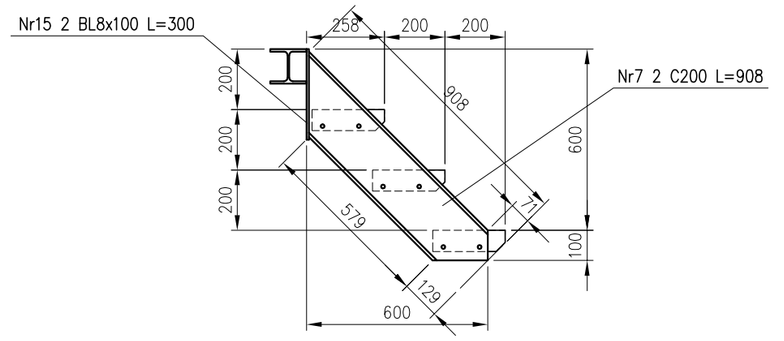

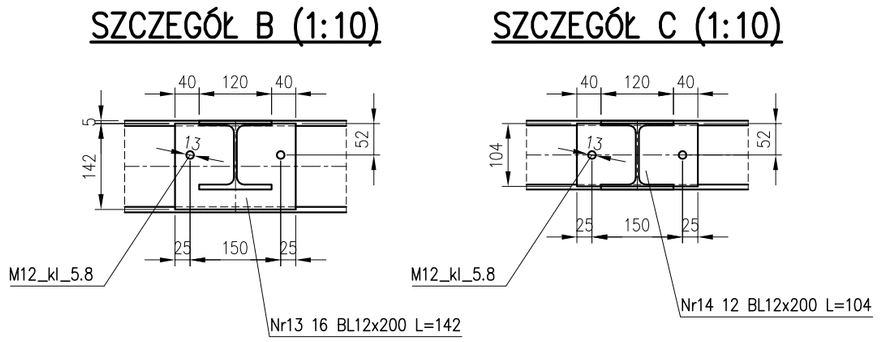

UWAGI:
1. Elementy wykonać ze stali S235
2. Spoiny, jeśli nie oznaczono wykonać jako pachwinowe grubości 3 mm lub czołowe, na pełen przetop łączonych elementów

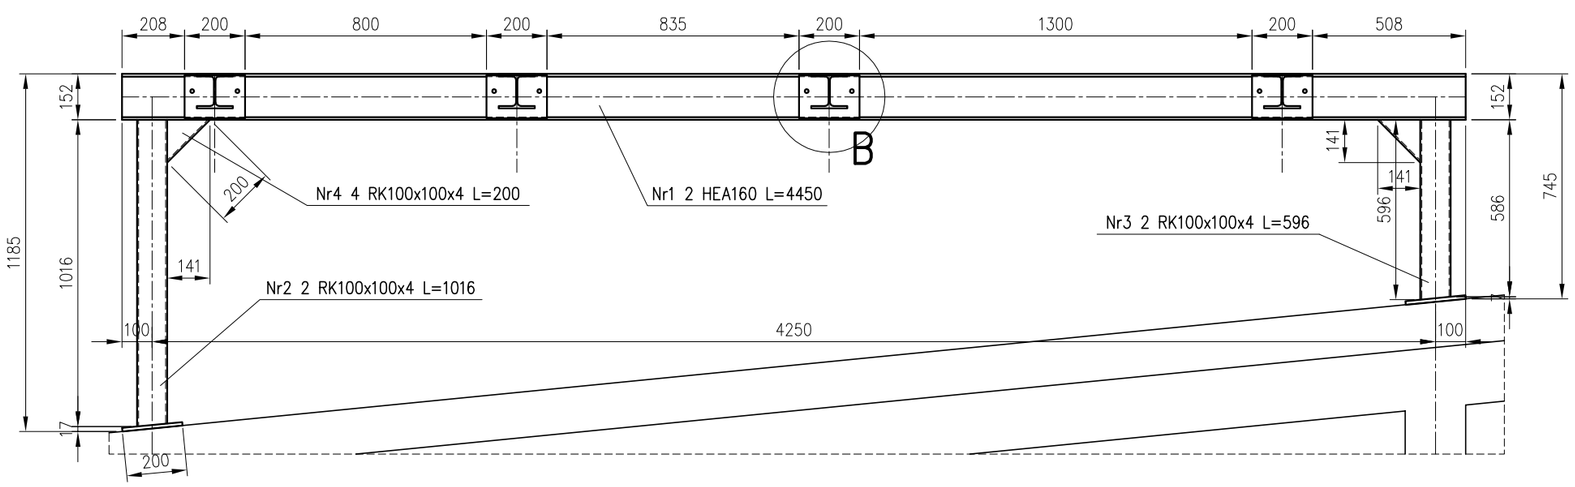

Nr	Oznaczenie	Liczba	Dług. [mm]	Masa jedn.	Masa razem
1	HEA160	2	4450	30.40	270.56
2	RK100x100x4	2	1016	11.51	23.39
3	RK100x100x4	2	596	11.51	13.72
4	RK100x100x4	4	200	11.51	9.21
5	HEA120	4	4292	19.90	341.64
6	HEA120	3	867	19.90	51.76
7	C200	2	908	25.30	45.94
8	L60x5	15	1264	4.57	86.65
9	BL5x150	1	15800	5.89	93.02
10	BL5x50	1	15800	1.96	31.01
11	L60x5	1	15800	4.57	72.21
12	BL8x134	15	147	8.42	18.56
13	BL12x200	16	142	18.84	42.80
14	BL12x200	12	104	18.84	23.51
15	BL8x100	2	300	6.28	3.77
16	BL12x150	2	200	14.13	5.65
				Masa całkowita [kg]:	1133.4

REWIZJE:

REWIZJA:	DATA:	ZMIANA:
0	22.03.10	Pierwsza edycja

INWESTOR: MINISTERSTWO OBRONY NARODOWEJ
DEPARTAMENT ADMINISTRACYJNY
Al. Niepodległości 218, 00 - 909 Warszawa

BRANŻA: KONSTRUKCYJNO - BUDOWLANA

FAZA: PROJEKT WYKONAWCZY

NAZWA PROJEKTU:
Modernizacja sali szkoleniowej Nr 220
w budynku Nr 1 przy ul. Rakowieckiej 4A w Warszawie

GENERALNY PROJEKTANT:
SOLPRO
Piotr Palczewski
ul. Pomorska 44
96-313 Jaktorów
tel/fax. 22 412 48 19
tel. 504 097 155

ZESPÓŁ PROJEKTOWY: Podpis

PROJEKTOWAŁ: KONSTRUKCJA:
mgr inż. Andrzej Liszewski
nr upr. MAZ/0253/POOK/07

PROJEKTOWAŁ: KONSTRUKCJA:
mgr inż. bud. Artur Sojka
nr upr. MAZ/0142/POOK/04

NAZWA RYSUNKU:
SZCZEGÓŁY WYKONANIA KONSTRUKCJI

SKALA	NR PROJ.	DATA	FORMAT	BRANŻA	NR RYS.	REW.
1:20	93	22.03.10	A2	B	K-02	0

ustawienia CAD2 ustawienia
40
Nr2.1 C260 L=3830
40