SZYBKIE WYŁĄCZENIE ZASILANIA W UKŁADZIE SIECI TN-S

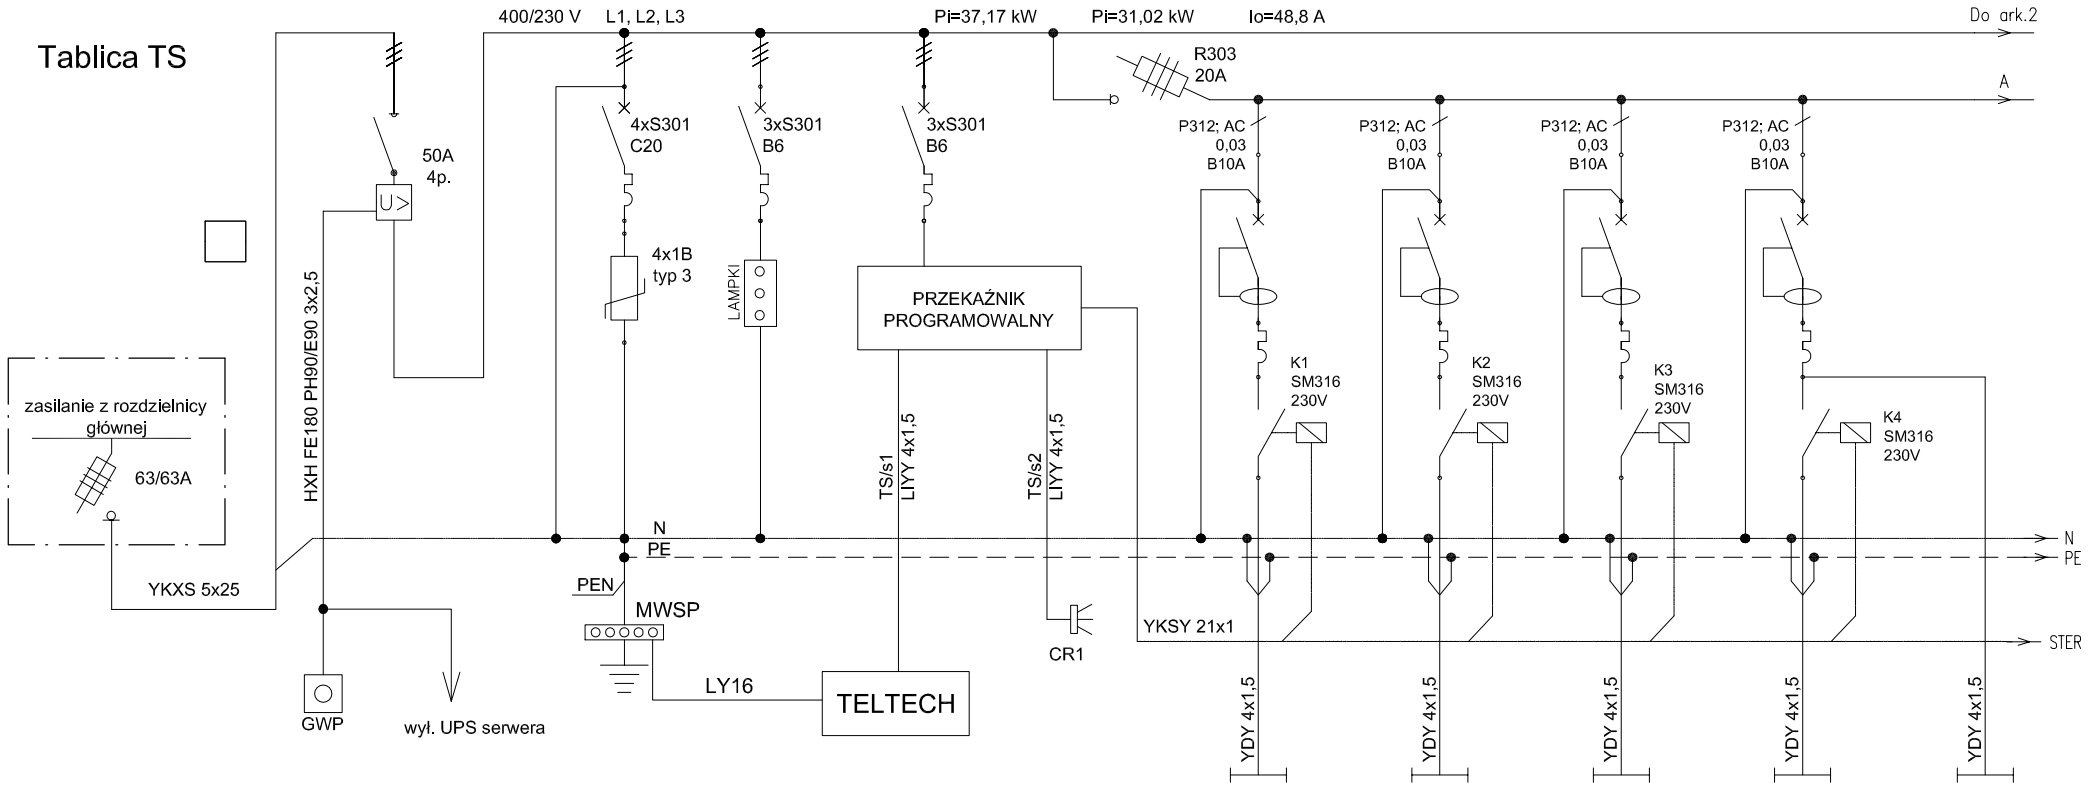

Numer obwodu						TS-01	TS-02	TS-03	TS-04	
Wyszczególnienie	ZASILANIE Z TABLICY GŁÓWNEJ		OCHRONA PRZEPIĘCIOWA KLASA C	KONTROLA NAPIĘCIA - LAMPKI		OŚWIETLENIE GŁÓWNEGO STOŁU KONFERENCYJNEGO	OŚWIETLENIE KATEDRY	OŚWIETLENIE AKCENTUJĄCE	OŚWIETLENIE ALARMOWE	OŚWIETLENIE EWAKUACYJNE
Moc odbiornika [kW]						1,67	0,17	0,11	2szt.	2szt.

Zmiana	Lp.	Opis zmiany	Podpis
	1.		
	2.		
	3.		
	4.		

PROJEKTANT:
SOLPRO
PROJEKTY WIELOBRANŻOWE
SOLPRO Piotr Palczewski
ul. Pomorska 44
96-313 Jaktorów

TEMAT PROJEKTU
Modernizacja sali szkoleniowej Nr 220 w budynku Nr 1
przy ul. Rakowieckiej 4A w Warszawie

NAZWA RYSUNKU:
SCHEMAT STRUKTURALNY
TABLICY SALI KONFERENCYJNEJ TS

Funkcja	Nazwisko	Nr. upraw.	Podpis	Data
Opracował	mgr inż. Tomasz Giska			03.2010
Projektował	mgr inż. Piotr Palczewski	MAZ/0084/POOE/03		03.2010
Sprawdził	mgr inż. Grzegorz Jaczewskii	MAZ/0035/PWOE/03		

Numer projektu:		
93		
Format:	Nr rys.:	Zmiana:
A4	01	A
Faza:	Nr ark.:	Ilość ark.:
PW	1	5