SZYBKIE WYŁĄCZENIE ZASILANIA W UKŁADZIE SIECI TN-S

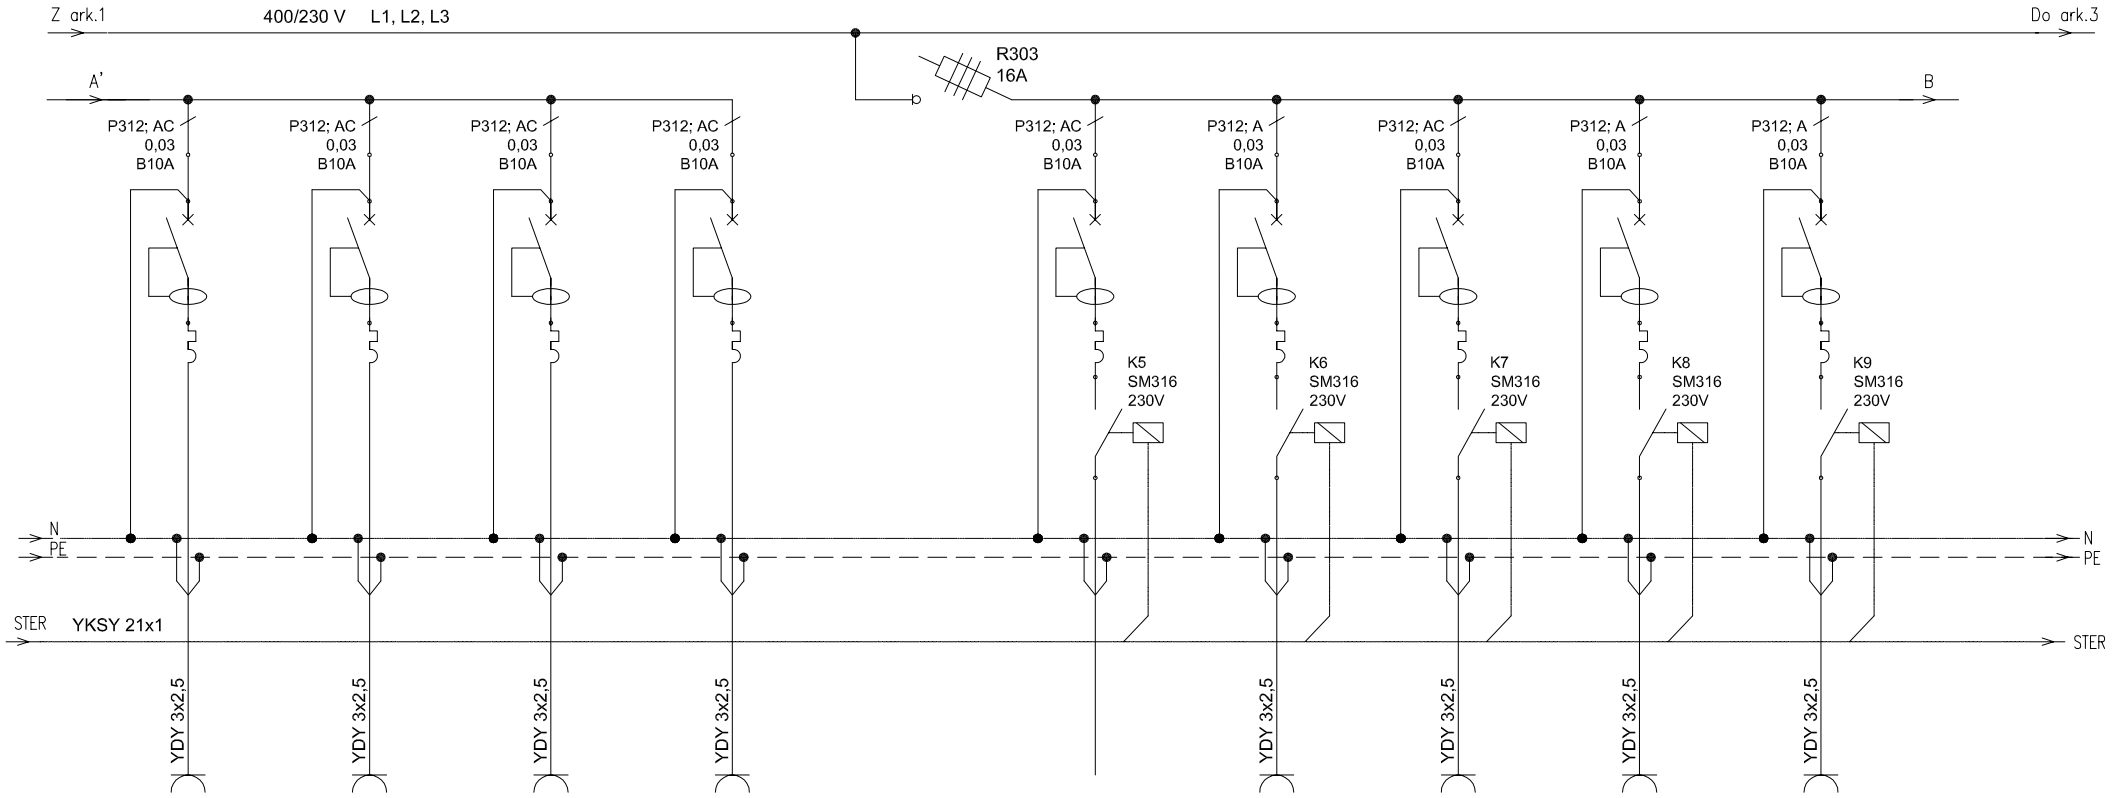

TS-05	TS-06	TS-07	TS-08	TS-09-10	TS-11	TS-12	TS-13	TS-14	TS-15
GNIAZDO WTYCZKOWE BAREK	GNIAZDO WTYCZKOWE BAREK	GNIAZDO WTYCZKOWE BAREK	GNIAZDO WTYCZKOWE OÓGLNE	REZERWA	REZERWA	TABLICA INTERAKTYWNA	EKRAN ZWIJANY ELEKTRYCZNIE	MONITOR LCD	MONITOR LCD
1,0	1,0	1,0	1,0			0,20	0,15	0,25	0,25

Zmiana	Lp.	Opis zmiany	Podpis
	1.		
	2.		
	3.		
	4.		

PROJEKTANT:
SOLPRO
PROJEKTY WIELOBRANŻOWE
SOLPRO Piotr Palczewski
ul. Pomorska 44
96-313 Jaktorów

TEMAT PROJEKTU
Modernizacja sali szkoleniowej Nr 220 w budynku Nr 1 przy ul. Rakowieckiej 4A w Warszawie

NAZWA RYSUNKU:
SCHEMAT STRUKTURALNY TABLICY SALI KONFERENCYJNEJ TS

Funkcja	Nazwisko	Nr. upraw.	Podpis	Data
Opracował	mgr inż. Tomasz Giska			03.2010
Projektował	mgr inż. Piotr Palczewski	MAZ/0084/P00E/03		03.2010
Sprawdził	mgr inż. Grzegorz Jaczewskii	MAZ/0035/PW0E/03		

Numer projektu:		
93		
Format:	Nr rys.:	Zmiana:
A4	01	A
Faza:	Nr ark.:	Ilość ark.:
PW	2	5