


Z ark. 2 400/230 V L1, L2, L3

Do ark. 4

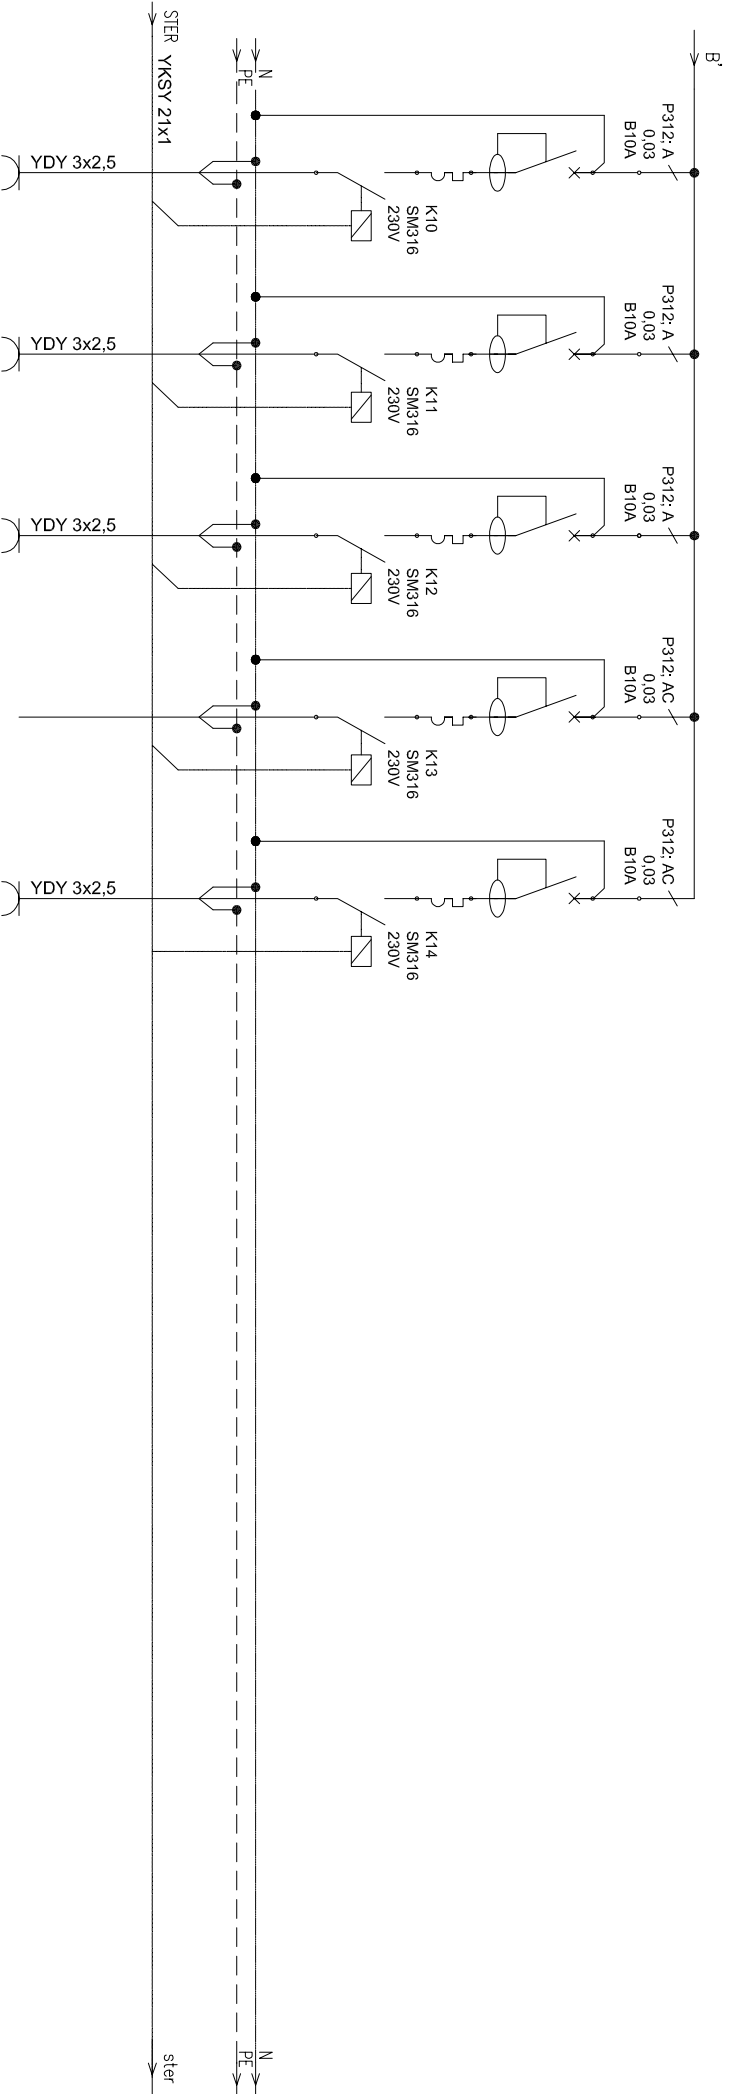

TS-16	TS-17	TS-18	TS-19	TS-20
MONITOR LCD	MONITOR LCD	MONITOR LCD	REZERWA	PROJEKTOR
0,25	0,25	0,30		0,30

Zmiana		Opis zmiany		Podpis		Funkcja		Nazwisko		Nr. upraw.		Podpis		Data		Numer projektu:			
1.																			
2.																			
3.																			
4.																			

SOLPRO
PROJEKT WYŁĄCZANOWE
SOLPRO Piotr Palczewski
ul. Pomorska 44
96-313 Jankow

TEMAT PROJEKTU
Modernizacja sali szkoleniowej Nr 220 w budynku Nr 1
przy ul. Rakowieckiej 4A w Warszawie
NAMA RYSUNKU:
SCHEMAT STRUKTURALNY
TABLICY SALI KONFERENCYJNEJ TS

Projektant	mgr inż. Piotr Palczewski	MAZ/0084/P00E/03																	
Sprawdził	mgr inż. Grzegorz Jęczewski	MAZ/0035/PW0E/03																	

93

Fund.: A4
Nr ps.: 01
Zmiana: A
Forma: PW
Nr ark.: 3
Ilocz ark.: 5