SZYBKIE WYŁĄCZENIE ZASILANIA W UKŁADZIE SIECI TN-S

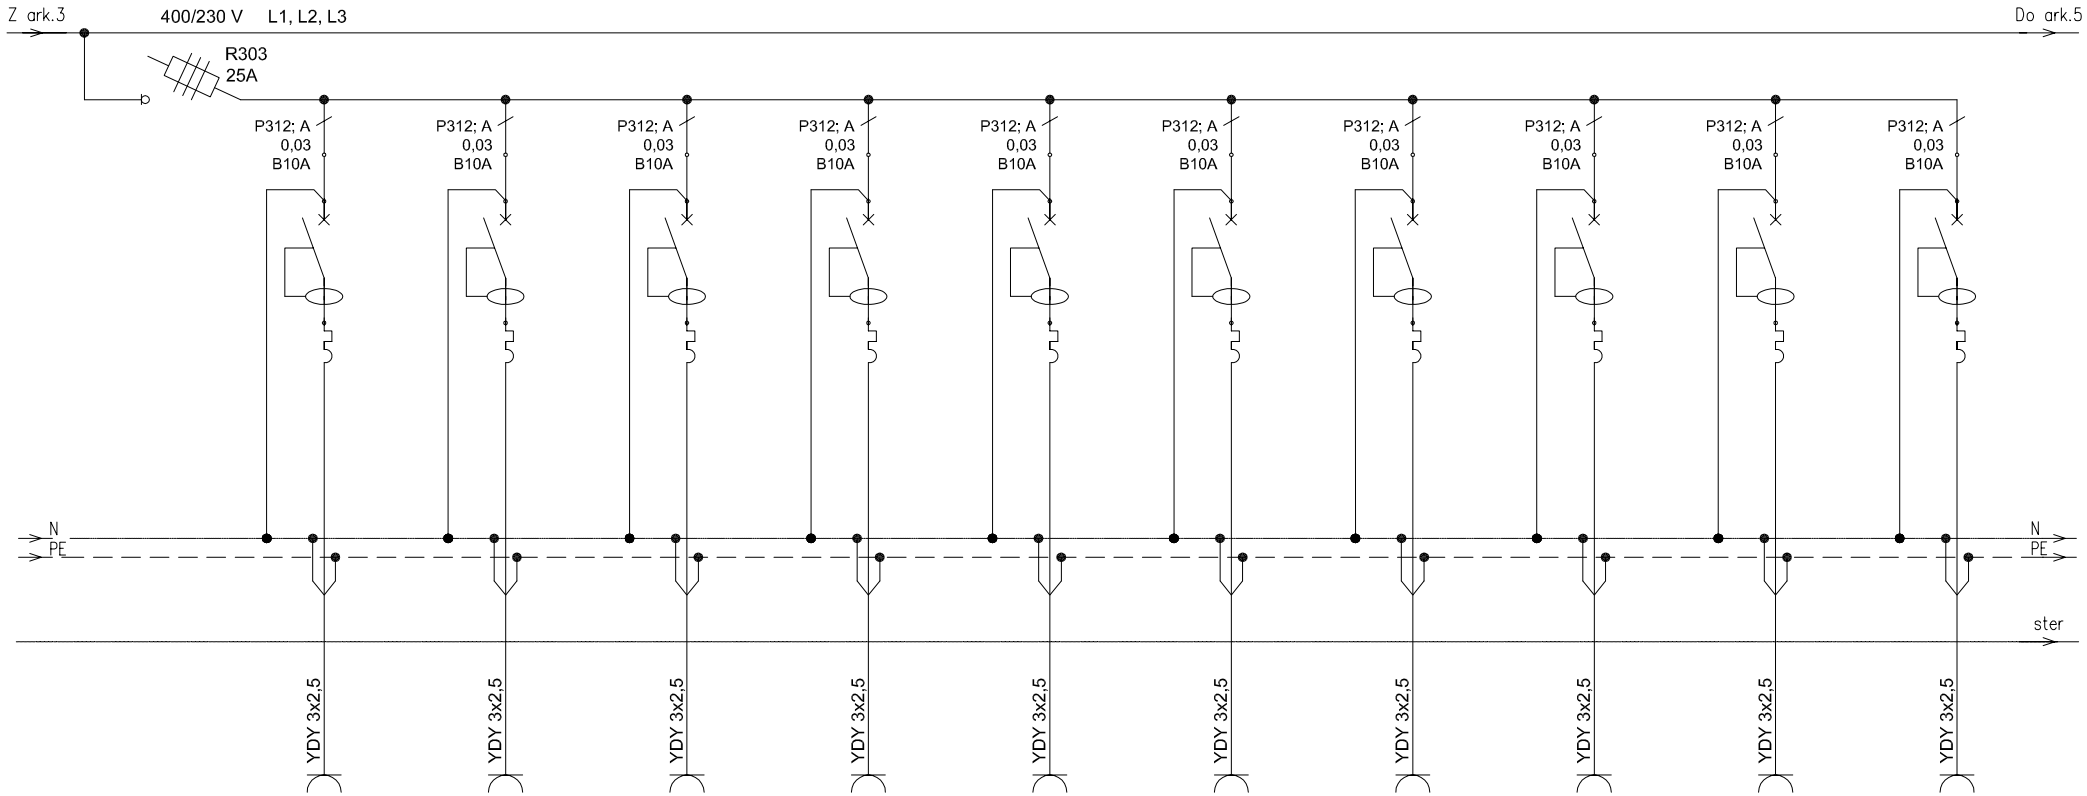

TS-21	TS-22	TS-23	TS-24	TS-25	TS-26	TS-27	TS-28	TS-29	TS-30
PUSZKA PODŁOGOWA 10	PUSZKA PODŁOGOWA 9	PUSZKA PODŁOGOWA 8	PUSZKA PODŁOGOWA 7	PUSZKA PODŁOGOWA 6	PUSZKA PODŁOGOWA 5	PUSZKA PODŁOGOWA 4	PUSZKA PODŁOGOWA 3	PUSZKA PODŁOGOWA 2	PUSZKA PODŁOGOWA 1
1,20	1,20	1,20	1,20	1,20	1,20	1,20	1,20	1,20	1,20

Zmiana

Lp.	Opis zmiany	Podpis
1.		
2.		
3.		
4.		

PROJEKTANT:
SOLPRO
PROJEKTY WIELOBRANŻOWE
SOLPRO Piotr Palczewski
ul. Pomorska 44
96-313 Jaktorów

TEMAT PROJEKTU
Modernizacja sali szkoleniowej Nr 220 w budynku Nr 1
przy ul. Rakowieckiej 4A w Warszawie

NAZWA RYSUNKU:
SCHEMAT STRUKTURALNY
TABLICY SALI KONFERENCYJNEJ TS

Funkcja	Nazwisko	Nr. upraw.	Podpis	Data
Projektował	mgr inż. Tomasz Giska			03.2010
Sprawdził	mgr inż. Piotr Palczewski	MAZ/0084/P00E/03		03.2010
Sprawdził	mgr inż. Grzegorz Jaczewskii	MAZ/0035/PWOE/03		

Numer projektu:		
93		
Format:	Nr rys.:	Zmiana:
A4	01	A
Faza:	Nr ark.:	Ilość ark.:
PW	4	5