SZYBKIE WYŁĄCZENIE ZASILANIA W UKŁADZIE SIECI TN-S

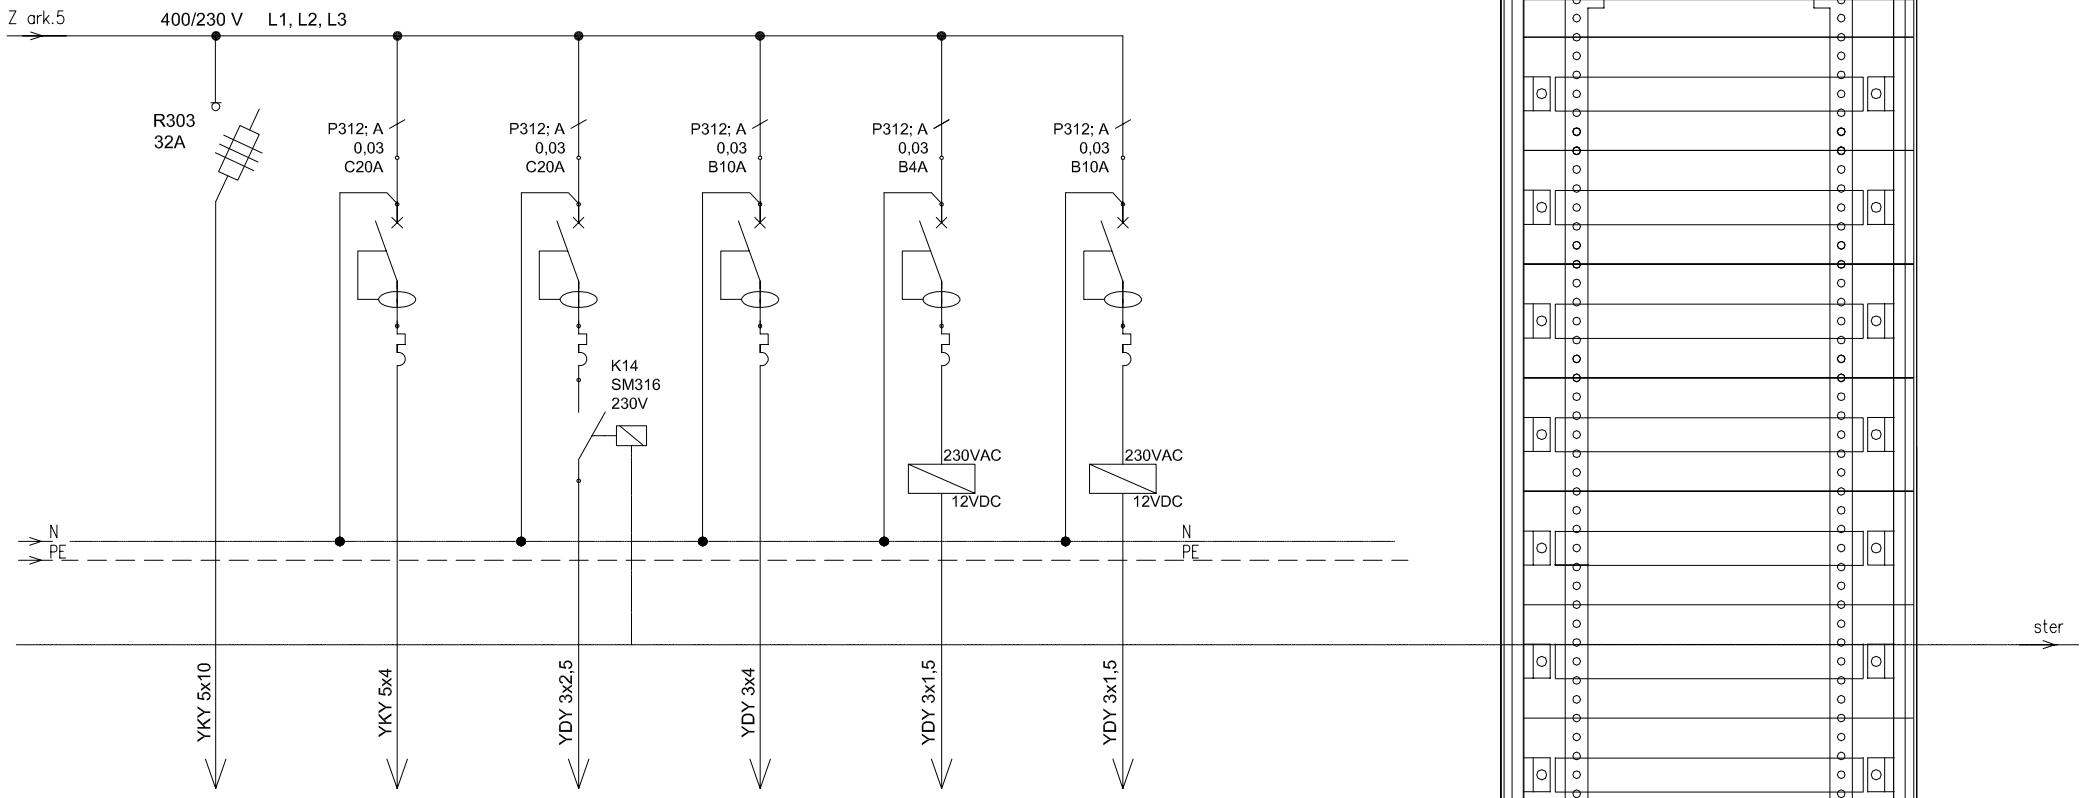

TS-31	TS-32	TS-33	TS-34	TS-35	TS-36	TS-37-40
CENTRALA WENTYLACYJNA	Jednostka zewnętrzna klimatyzatorów	System DALI	SZAFA TELETECHNICZNA	Zamki elektryczne	Kamery obrotowe	Rezerwa
13,0	2,8	1,15	2,5	0,05	0,05	-

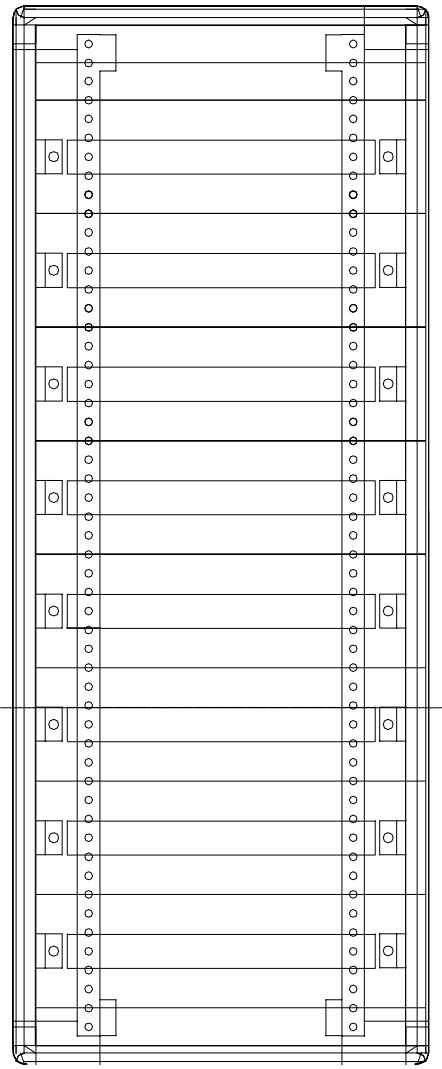

TABLICA TS NXL 195 FIRMY LEGRAND
wys.=1600(1400)/szer.=550/gł.=195
Z COKOŁEM

Zmiana	Lp.	Opis zmiany	Podpis
	1.		
	2.		
	3.		
	4.		

PROJEKTANT:
SOLPRO
PROJEKTY WIELOBRANŻOWE
SOLPRO Piotr Palczewski
ul. Pomorska 44
96-313 Jaktorów

TEMAT PROJEKTU
Modernizacja sali szkoleniowej Nr 220 w budynku Nr 1 przy ul. Rakowieckiej 4A w Warszawie

NAZWA RYSUNKU:
SCHEMAT STRUKTURALNY
TABLICY SALI KONFERENCYJNEJ TS

Funkcja	Nazwisko	Nr. upraw.	Podpis	Data
Projektował	mgr inż. Tomasz Giska			03.2010
Sprawdził	mgr inż. Piotr Palczewski	MAZ/0084/P00E/03		03.2010
Sprawdził	mgr inż. Grzegorz Jaczewskii	MAZ/0035/PW0E/03		

Numer projektu: 93

Format:	Nr rys.:	Zmiana:
A4	01	A

Faza:	Nr ark.:	Ilość ark.:
PW	5	5