



KORYTARZ

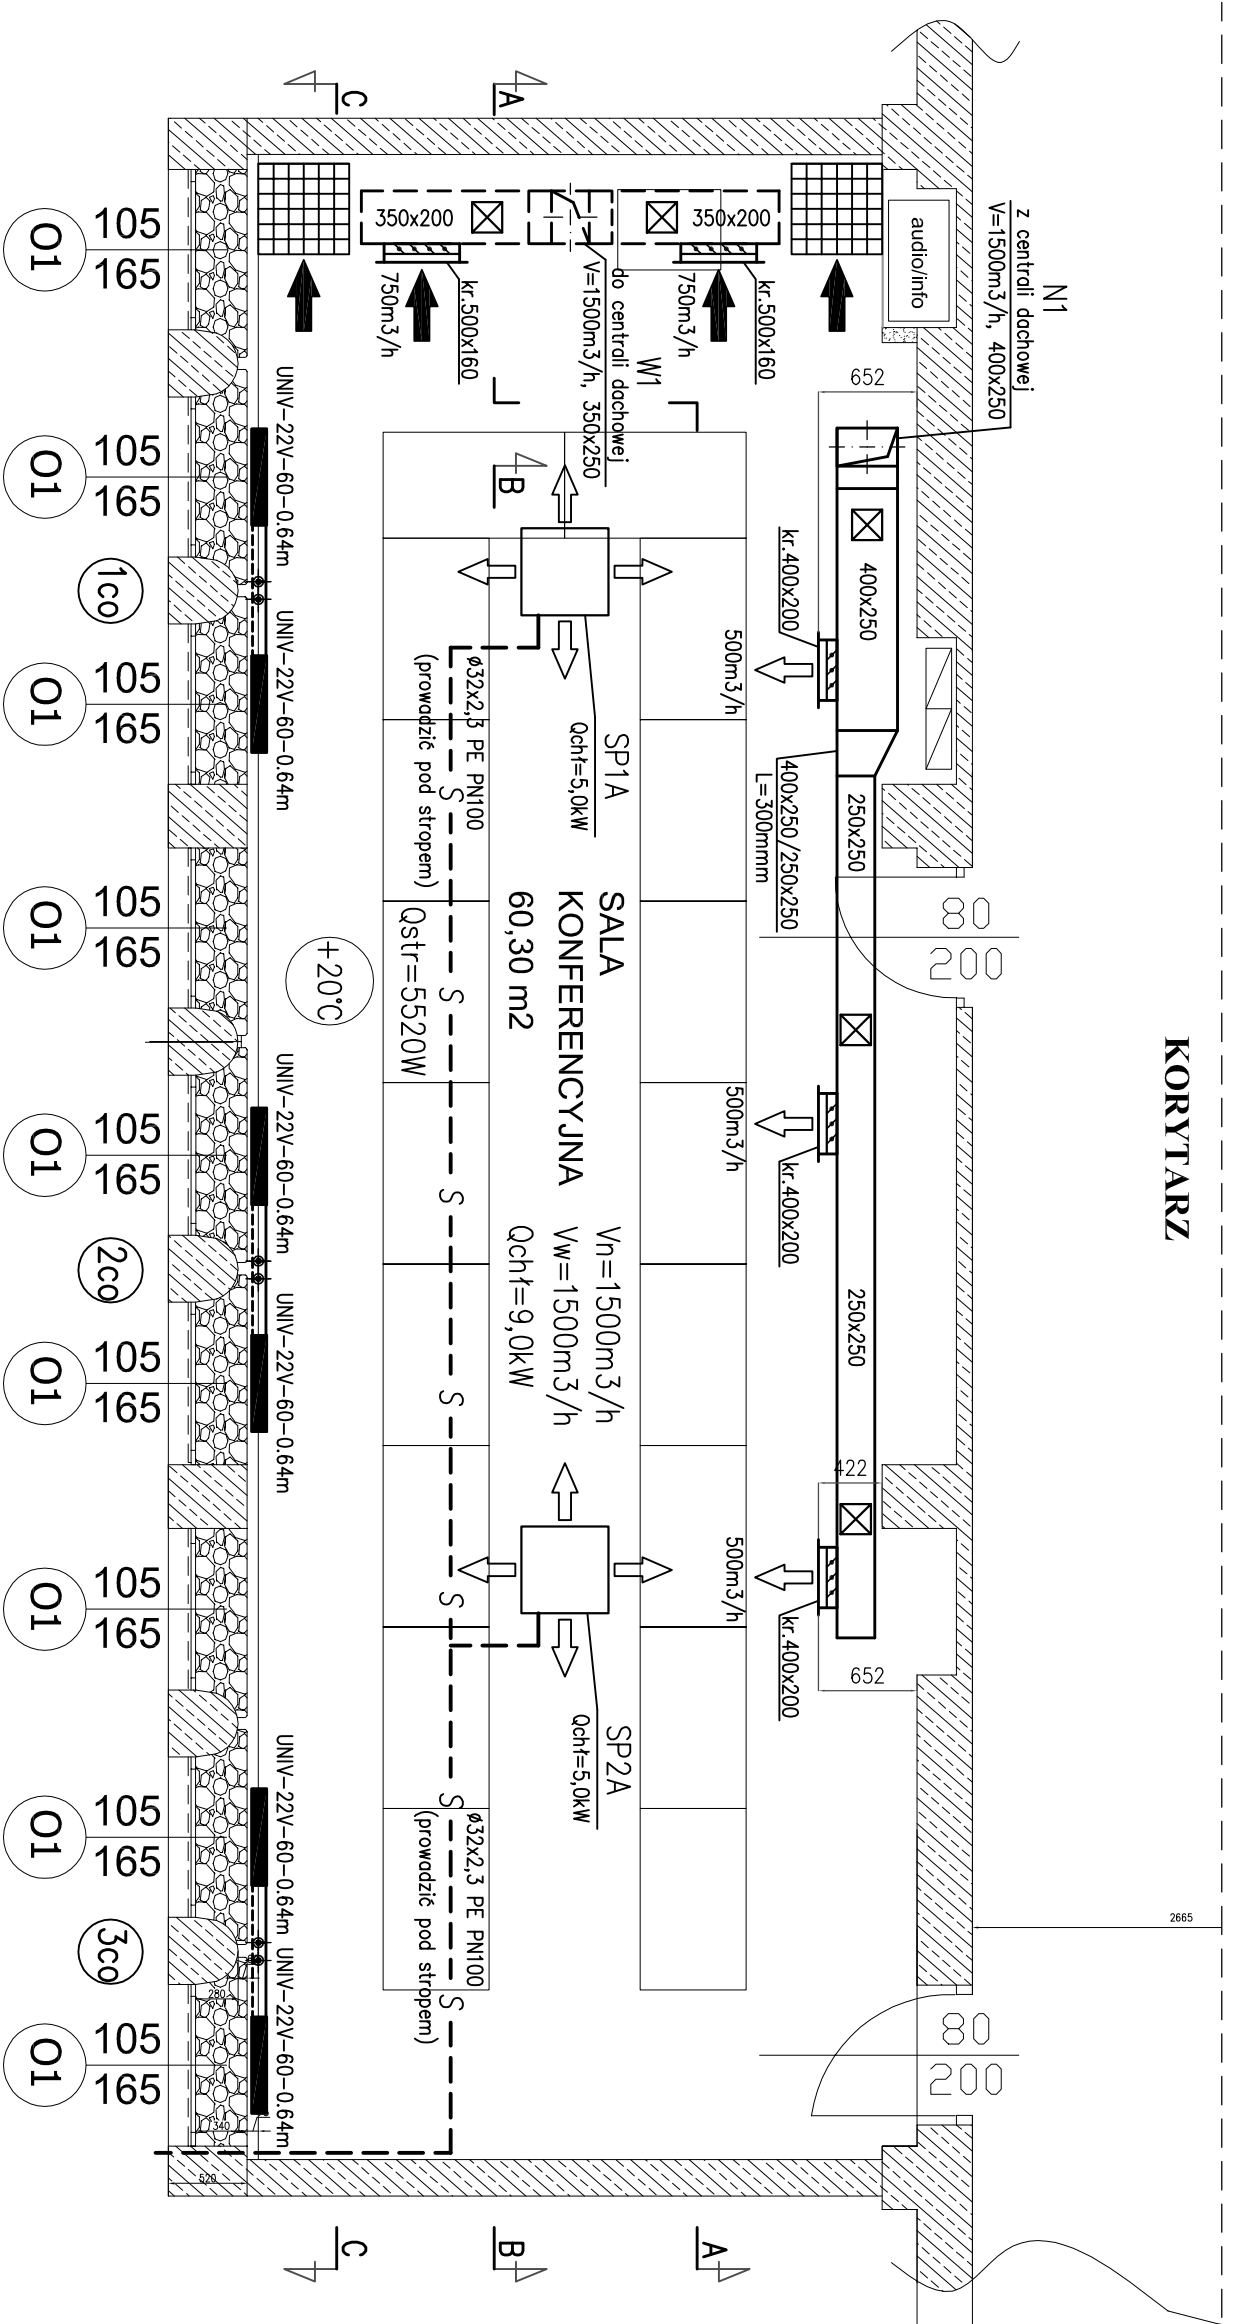

OZNACZENIA:

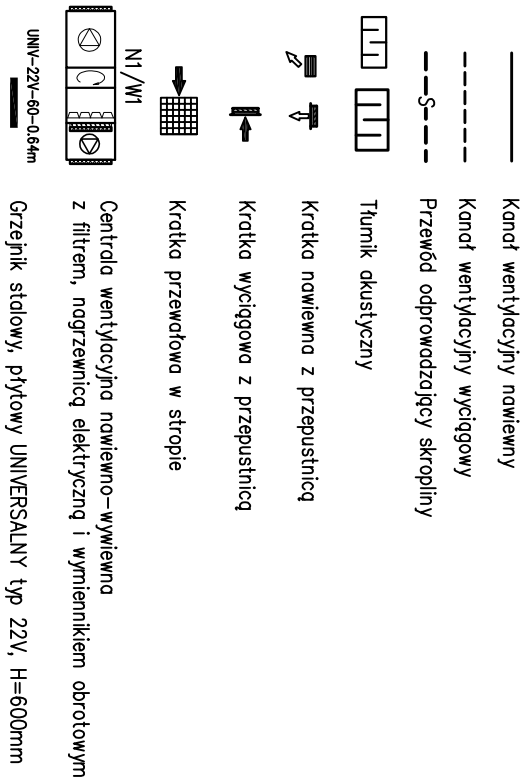

Uzgodnienia branżowe

Wykonanie dokumentacji projektowych Modernizacji sali szkoleniowej Nr 220 w budynku Nr 1 przy ul. Rakowieckiej 4A w Warszawie			
Nazwisko i Imię	Branża	Nr uprawnień	Pieczętka i podpis
Andrzej Liszewski	Konstrukcje	MAZ/0253/POOJK07	
Piotr Palczewski	Instalacje elektryczne i teletechniczne	MAZ/0084/POOE/03	
Dorota Palczewska	Instalacje sanitarne	MAZ/0029/POOS/04	

REWIZJE:

REWIZJA:	DATA:	ZMIANA:
0	12.12.08	Pierwsza edycja

INWESTOR: MINISTERSTWO OBRONY NARODOWEJ
DEPARTAMENT ADMINISTRACYJNY
Al. Niepodległości 218, 00 - 909 Warszawa

BRANŻA: INSTALACJE SANITARNE

FAZA: PROJEKT WYKONAWCZY

NAZWA PROJEKTU: MODERNIZACJA SALI SZKOLENIOWEJ NR 220
W BUDYNKU NR 1 PRZY UL. RAKOWIECKIEJ 4A W WARSZAWIE
DZ. NR 11, OBRĘB 1-01-03

GENERALNY PROJEKTANT:	ZESPÓŁ PROJEKTOWY:	Podpis
SOLPRO		
Piotr Palczewski mgr inż. Dorota Palczewska nr upr. MAZ/0029/POOS/04	OPRACOWAŁ: mgr inż. Dorota Palczewska nr upr. MAZ/0029/POOS/04	
	PROJEKTOWAŁ: mgr inż. Dorota Palczewska nr upr. MAZ/0029/POOS/04	
	SPRAWDZIŁ: mgr inż. Anna Liszewska nr upr. MAZ/0332/PWOS/04	

NAZWA RYSUNKU: INSTALACJA WENTYLACJI I OGRZEWANIA
RZUT II PIĘTRA

SKALA	NR PROJ.	DATA	FORMAT	BRANŻA	NR RYS.	REW.
1:50	71	22.03.10	A3	IS	IS-01	0