




PRZEKRÓJ A-A
1:50

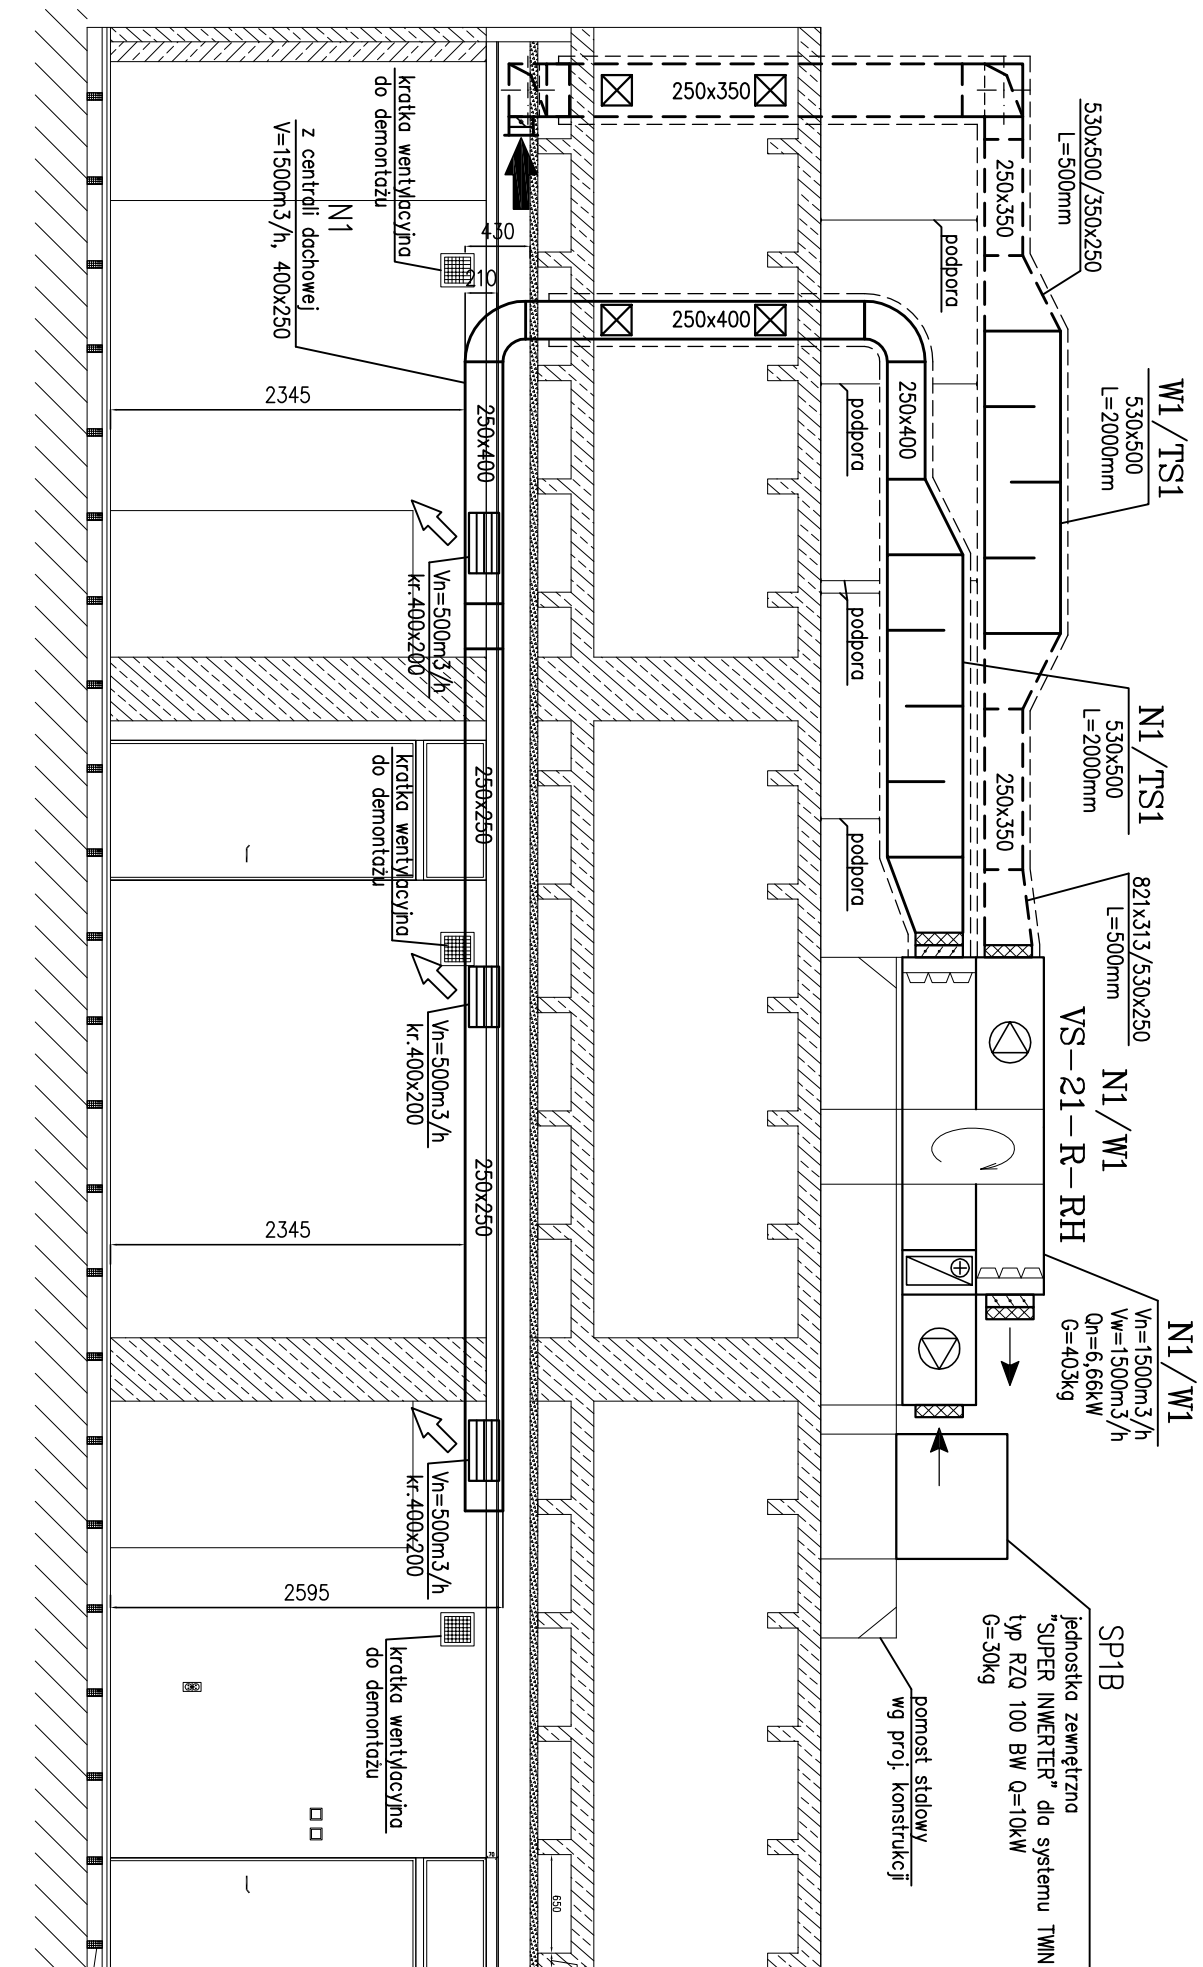

PRZEKRÓJ B-B
1:50

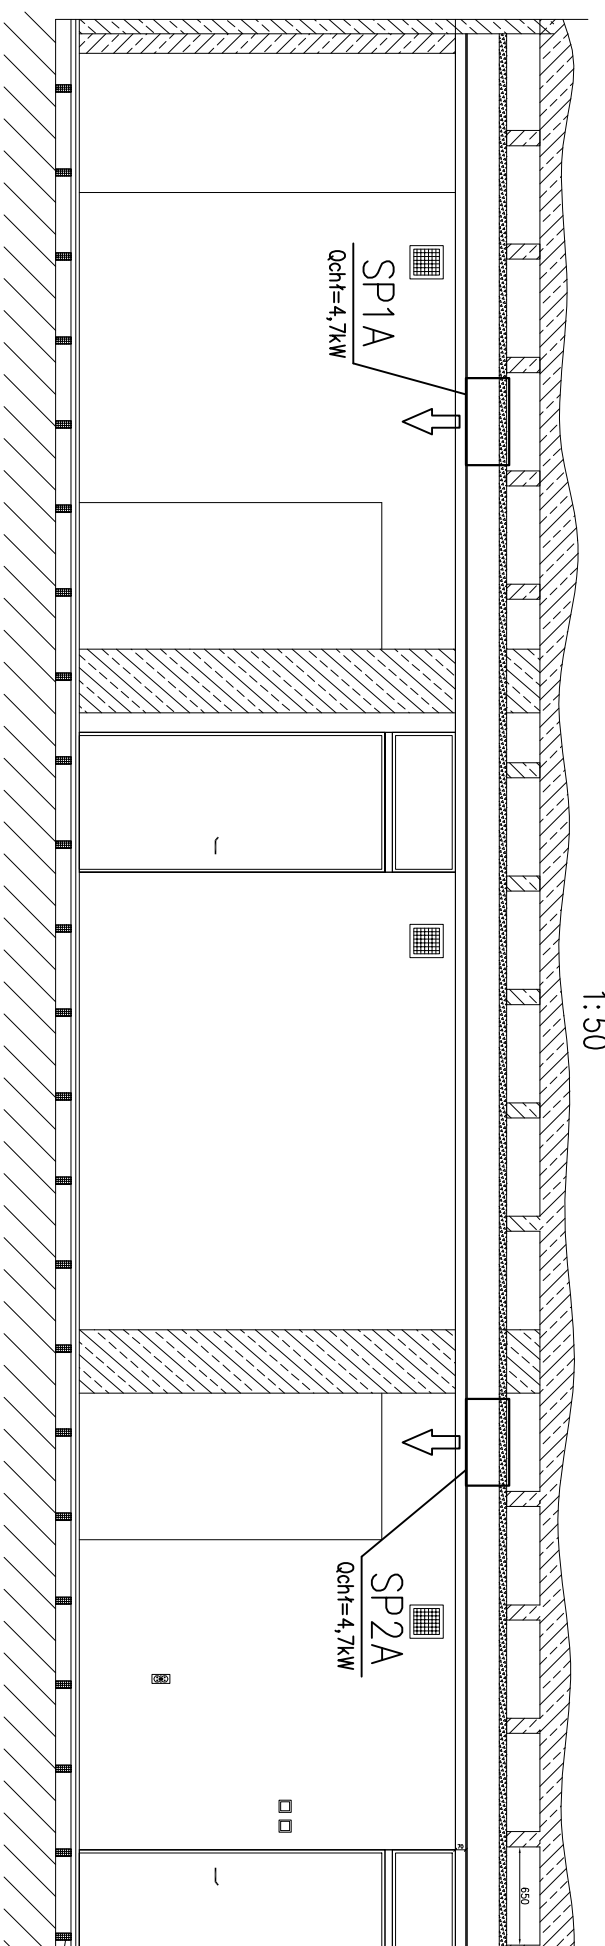

OZNACZENIA:

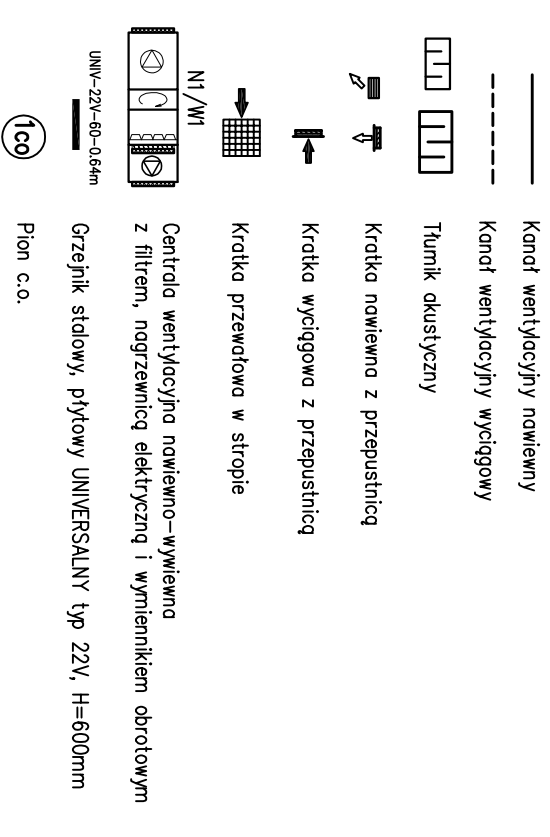

REWIZJA:	DATA:	ZMIANA:	REWIZJE:
0	22.03.10	Pienusza edycja	

INWESTOR: MINISTERSTWO OBRONY NARODOWEJ
DEPARTAMENT ADMINISTRACYJNY
Al. Niepodległości 218, 00 - 909 Warszawa

BRANŻA: INSTALACJE SANITARNE
FAZA: PROJEKT WYKONAWCZY

NAZWA PROJEKTU: MODERNIZACJA SALI SZKOLENIOWEJ NR 220
W BUDYNKU NR 1 PRZY UL. RAKOWIECKIEJ 4A W WARSZAWIE
DZ. NR 11, OBRĘB 1-01-03

GENERALNY PROJEKTANT:	ZESPÓŁ PROJEKTOWY:	Podpis
SOLPRO		
Piotr Palczewski ul. Pomorska 44 96-313 Jaktorów tel/fax: 22 412 48 19 tel. 504 097 155	OPRACOWAŁ: mgr inż. Dorota Palczewska nr upr. MAZ0029/P00S/04	
	PROJEKTOWAŁ: mgr inż. Dorota Palczewska nr upr. MAZ0029/P00S/04	
	SPRAWDZIŁ: mgr inż. Anna Liszewska nr upr. MAZ0332/PWOS/04	

NAZWA RYSUNKU:

INSTALACJA WENTYLACJI
PRZEKRÓJ A-A, B-B

SKALA	NR PROJ.	DATA	FORMAT	BRANŻA	NR RYS.	REW.
1:50	93	22.03.10	A3	IS	IS-02	0