


UWAGI / Notes:  
WSZELKIE NIEZGODNOŚCI WYMIAROW, KOLIZJE INSTALACJI I INNE ZAGROZENIA  
MOGĄCE WYSTĄPIĆ WYKONYWANE PRACE NALEŻY WYKONAĆ ZWISZAJĄC  
Z UŻYCIEM ARCHITECTURALNY I PROJEKTYWANTOWI BRANŻOWYCH

PRAWA AUTORSKIE / Copyrights

INFORMACJE ZAWIERANE NA RYSUNKU SĄ WYKONANE WYKONANIE PRACY  
CIELOM PROJEKTANTA KTOREGO ZOSTAŁY WYKONANE INFORMACJE NIE MOGĄ  
BYĆ POD ŻADNYM POZOSTAWIENIEM, UŻYCIEM, REPRODUKOWANIE, LUB  
JEŻELI WYMAGANE JEST WPROWADZENIE ZMIAN NA RYSUNKU TO MUSZĄ ONE  
BYĆ DOKONANE WYŁĄCZNIE PRZEZ AUTORA RYSUNKU, RYSUNKA ANI ŻADNA  
CZĘŚĆ INFORMACJI NA NIM ZAWARTA NIE MOŻE BYĆ POWIELANA BEZ  
UPRZEŻDZENIEJ ZGODY AUTORA

The information is to be used only in connection with the project for  
which it was produced. The information is not to be changed, added to,  
reproduced, or otherwise used in any way without the prior written  
consent of the author. All rights are reserved. No material, images, or other data is to be copied from the information  
for any purpose whatsoever without prior agreement from architect

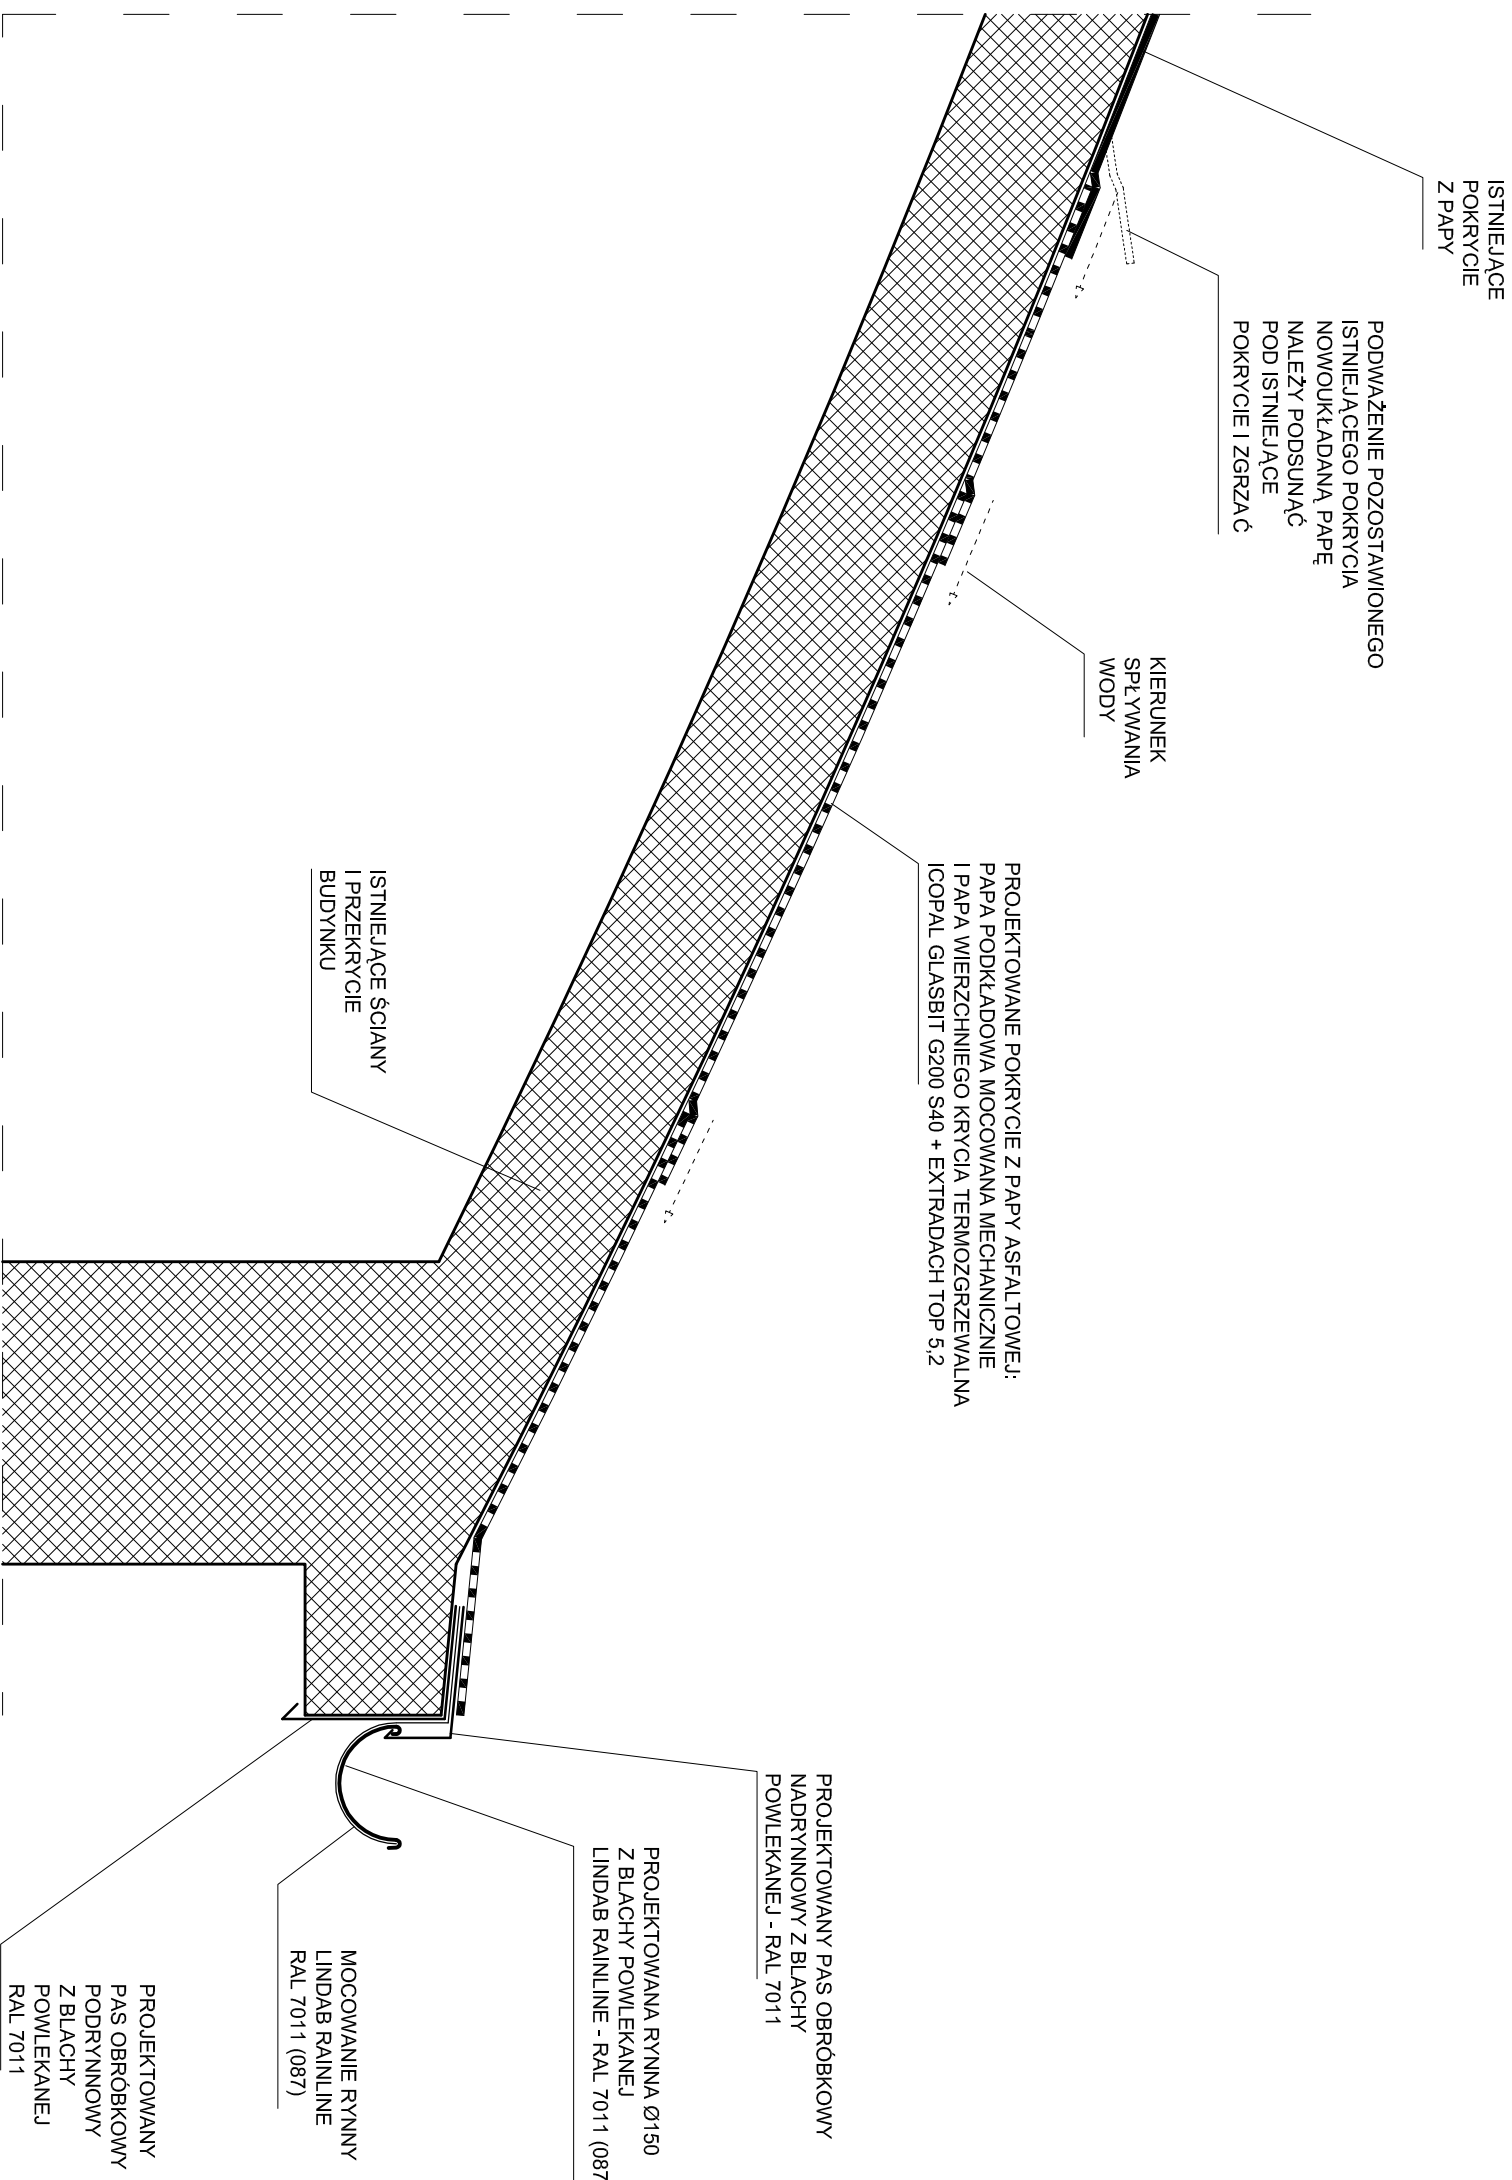

KLIENT / Client: JEDNOSTKA PROJEKCYJNA ARCHITECT  
Department Administracyjny  
Ministerstwa  
Obroty Narodowej  
ul. Rakowiecka 2  
Warszawa, Polska  
tel.: +48 22 620 43 59  
fax: +48 22 620 43 59  
e-mail: info@qula.pl

FAZA PROJEKTU / Proj. Stage: PROJEKT BUDOWLANO-WYKONAWCZY

REWIZJA /	OPIS ZMIAN /	Changes Description:	RYSUJĄCY /	SPRZĘTOWY /	DATA /
Rev. Number:	By:		Drawn By:	Checked Date:	Date:
ZESPÓŁ PROJEKTOWY /	Project Team:		URZĄDZENIA /	ROZPIĘTOSĆ /	
BRANŻA /	IMIE I NAZWISKO /	Name:	Uprawnienia /	Stopień /	
Comment:			License No.:	Signature:	
ARCHITECTURA /	ingr. inż. arch. Bartłomiej Kulina	MA 027709			
ARCHITECTURA /	ingr. inż. arch. Mikolaj Romanow-Broniarek				
ARCHITECTURA /	ingr. inż. arch. Marek Maloch				
SPRAWOZDAJĄCY /	ingr. inż. arch. Mariusz Rosiek	WS-45501			

TYTUŁ PROJEKTU / Project Title:  
Remont pokrycia dachów wraz z odwodnieniem,  
obrotok blaszarskich, instalacji odgromowej  
oraz częściowej wymiany okien

LOKALIZACJA / Project Location:  
WARSZAWA, ul. RAKOWIECKA 2, bud. 25, 26 i 727  
DZ. NR EWID. 30/5, obręb 10103

TYTUŁ RYSU / Drawing Title:

DETAL D1  
RYNNA I WYMIANA PAPY

NR PROJEKTU / Proj. Ref.:	SKALA / Scale:	DATA / Date:	RYSUJĄCY / Drawn By:	SPRZĘTOWY / Checked:
A289	1:10	18.05.2012	am/mm	bk
BRANŻA / Branża:	POZIOMY / Level:	GRUPA / Group:	NUMER / Number:	REWIZJA / Rev.:
OLA	DE	45	001	