

UWAGI / Notes:
WSZELKIE NIEZGODNOŚCI WYMAGOW KOLIZJE INSTALACJI I INNE ZAGADNIENIA
MOGĄCE WYSTĄPIĆ WYKONANIE PROJEKTU NALEŻY WYJASNIĆ ZWIĄZKIE
Z UZDANIEM ARCHITECTA I PROJEKTANTÓW BRANŻOWYCH

PRAWA AUTORSKIE / Copyrights

INFORMACJE ZWIĄZANE NA RYSUNKU I MOŻE BYĆ WYKORZYSTANE TYLKO DO
CELÓW PROJEKTOWYCH I KTOREGO ZOSTAŁY WYKONANE. INFORMACJE NIE MOGĄ
BYĆ POD ŻADNYM POZOSTAŁYM ZMIENIENIE, UZUPELNIENIE LUB UŻYCIEM.
JEŻELI WYMAGANE JEST WPROWADZENIE ZMIAN NA RYSUNKU TO MUSZA ONE
BYĆ DOKONANE WYŁĄCZNIE PRZEZ AUTORA RYSUNKU, RYSUNKA ANI ŻADNA
CZĘŚĆ INFORMACJI NA NIM ZAWARTA NIE MOŻE BYĆ POWIELANA BEZ
UPRZEDZENIE ZGODNY AUTORA


The information is to be used only in connection with the project for
which it was produced. The information is not to be changed, added to,
reproduced, or otherwise used for any other purpose without the
information. Please must be requested from architect.
No material, images, or other data is to be copied from the information
for any purpose whatsoever without prior agreement from architect

PROJEKTOWANY KOSZ ZLEWOWY POWYŻEJ
WYKONANY NA ZAMÓWIENIE
Z BLACHY POWLEKANEJ KOLOR RAL 7011

PROJEKTOWANA RURA SPUSTOWA Ø75
Z ELEMENTÓW SYSTEMU LINDAB RAINLINE,
KOLOR RAL 7011 (087)

PROJEKTOWANA RURA SPUSTOWA
Z ELEMENTÓW SYSTEMU LINDAB RAINLINE,
KOLOR RAL 7011 (087)
WYPUST WODY NA POWIERZCHNIĘ DACHU WYKUSZA

USUNIĘCIE ISTNIEJĄCEJ OBRÓBKII BLACHARSKIEJ,
PROJEKTOWANA NOWA OBRÓBKA
Z BLACHY POWLEKANEJ W KOLORZE RAL 7011
WYKONAĆ WG DETALU D4

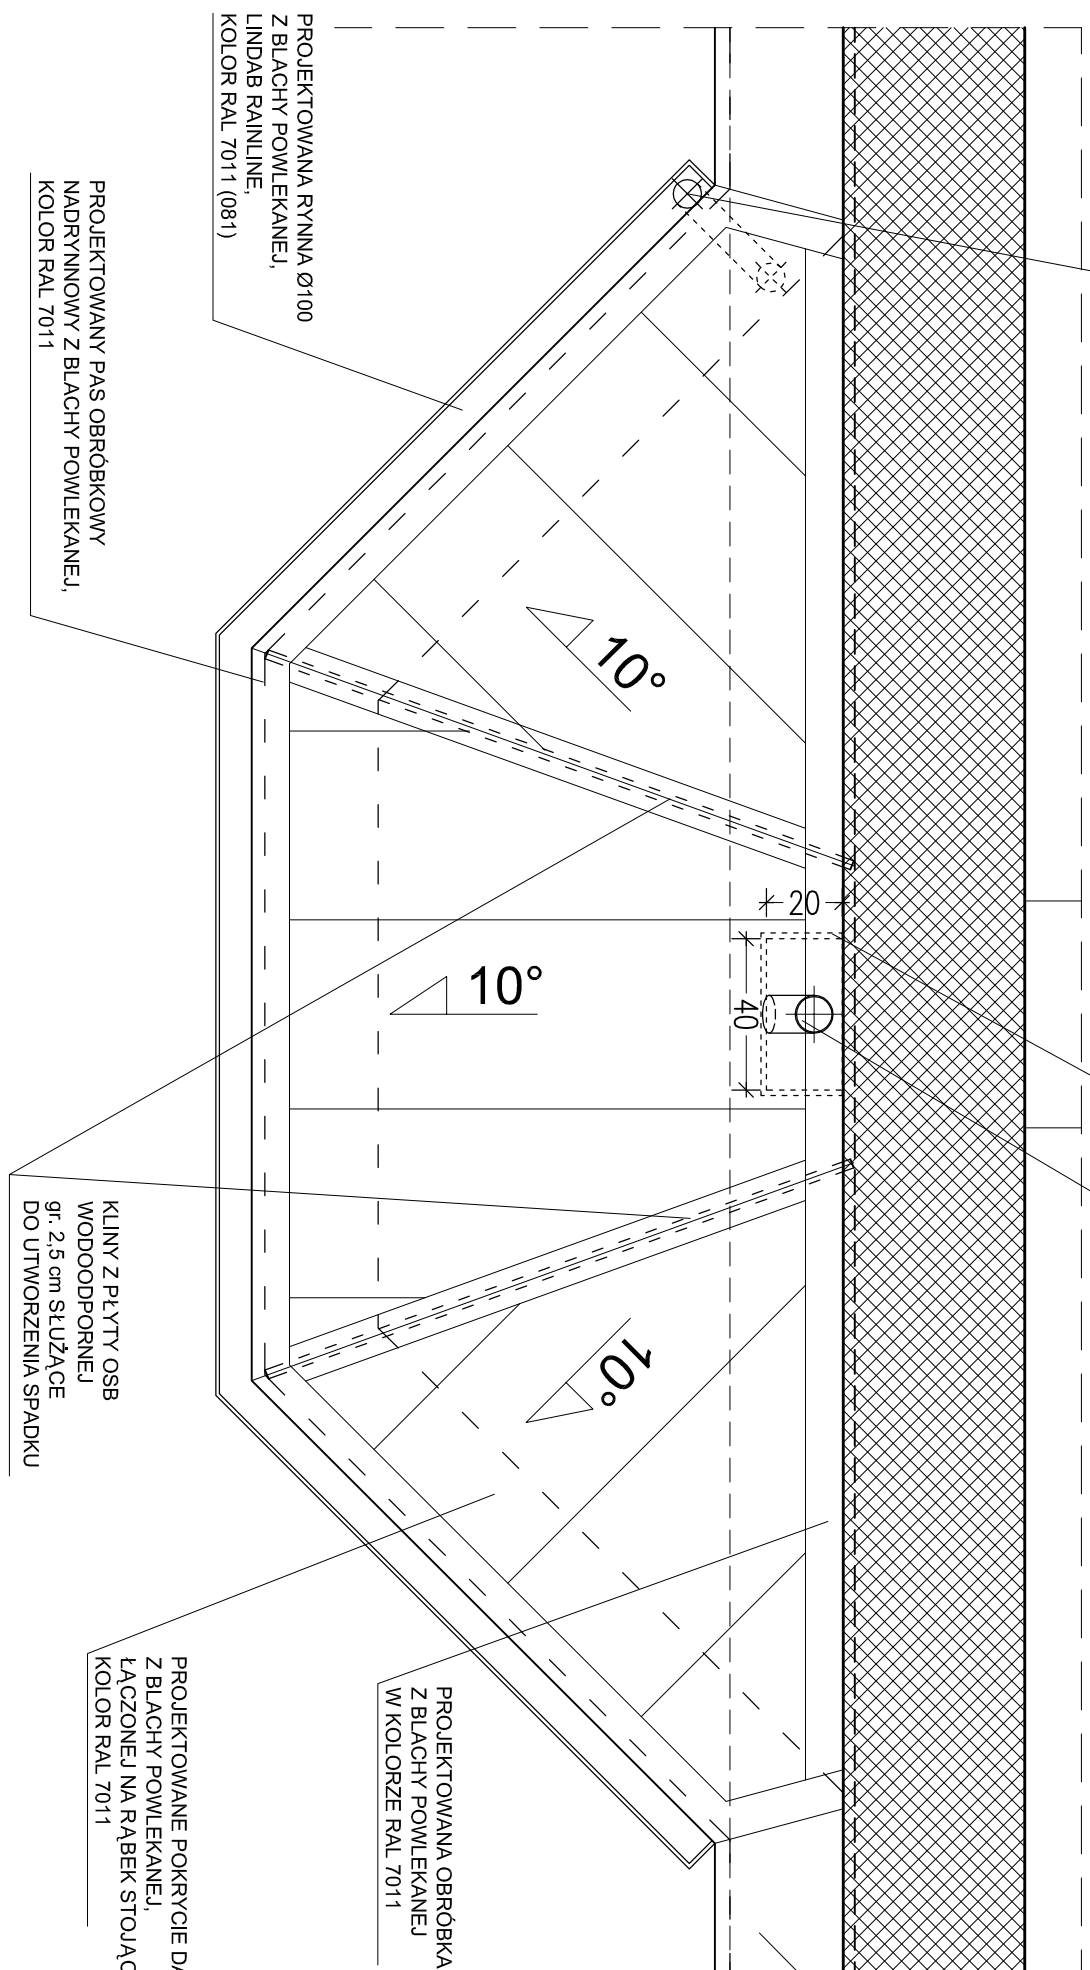

KLIENT / Client:	JEDNOSTKA PROJEKTOWA ARCHITECT			
Department Administracyjny Ministerstwa Obrony Narodowej ul. Rakowiecka 2 Warszawa, Polska	QULA Studio Projektowe Al. Solidarności 13/17Z 00-140 Warszawa, Polska. tel.: ++48 22 620 43 59 fax: ++48 22 620 43 59 e-mail: info@qula.pl			
FAZA PROJEKTU / Proj. Stage:	PROJEKT BUDOWLANO-WYKONAWCZY			
REWIZJA /	OPIS ZMIAN / Changes Description:	RYSU /	SPRZ /	DATA /
Revizja:	Opis zmian:	Revizja:	SPRZ:	DATA:
ZESPÓŁ PROJEKTOWY / Project Team:	IMIE I NAZWISKO / Name:	URZĄDZENIE /	RODZAJ /	PODZIAŁ /
Architektura: mgr inż. arch. Bartłomiej Kulina Architektura: mgr inż. arch. Mikolaj Romanow-Broniarek Architektura: mgr inż. arch. Marek Maloch Sprawozdający: mgr inż. arch. Mariusz Rosiek	IMIE I NAZWISKO / Name: MIA 02/7/09	URZĄDZENIE / Leczenie Sp. z o.o.	RODZAJ / Projekt	PODZIAŁ / Projekt
TYTUŁ PROJEKTU / Project Title: Remont pokrycia dachów wraz z odwodnieniem, obrobek blacharskich, instalacji odgromowej oraz częściowej wymiany okien				
LOKALIZACJA / Project Location: WARSZAWA, ul. RAKOWIECKA 2, bud. 25, 26 i 727 DZ. NR EWID. 30/5, obręb 10103				
TYTUŁ RYSU / Drawing Title: DETAL D3 KOSZ ZLEWOWY Z RURĄ SPUSTOWĄ, ZADASZENIE NAD WYKUSZEM - RZUT				
NR PROJ. / Proj. Ref.:	SKALA / Scale:	DATA / Date:	RYSU / Drawn By:	SPRZ. / Check By:
A289	1:20	18.05.2012	amb/mm	bk
GRUPA / Company:	ROZDZIAŁ / Part:	GRUPA / Group:	NUMER / Number:	REV. / Rev.:
OLA	DE	45	003A	