


UWAGI / Notes:  
WSTĘPNE NIEZOBOWIĄZUJĄCE WYMIAROWI, KOLIZJE INSTALACJI I INNE ZAGADNIENIA  
MOGĄCE WYSTĄPIĆ WYŁĄCZNIE W RAMACH PROJEKTU NALEŻY WYJASNIĆ ZAWIĄZANIE  
Z UZDZIAŁEM ARCHITECTA I PROJEKTANTÓW BRANŻOWYCH

PRAWA AUTORSKIE / Copyrights

INFORMACJE ZWIĄZANE NA RYSUNKU I LUBA BYC WYKORZYSTANE TYLKO DO  
CELÓW PROJEKTOWYCH I NIE MOGĄ BYĆ POD ŻADNYM POZOSTAŁYM WYMIAROWI, KOLIZJE INSTALACJI I INNE ZAGADNIENIA  
JEŻELI WYMAGANE JEST WPROWADZENIE ZMIAN NA RYSUNKU TO MUSZA ONE  
BYĆ DOKŁADNIE WYKAZANE PRZEZ AUTORA RYSUNKU, RYSOWNIKI I INNYCH  
CZĘŚCI INFORMACJI NA NIM ZAWARTA NIE MOŻE BYĆ POWIELANA BEZ  
UPRZEDZIELONEJ ZGODY AUTORA

The information is to be used only in connection with the project for  
which it was produced. The information is not to be changed, added to,  
reproduced or otherwise used for any other purpose without the prior  
written consent of the author. Any changes are required to be  
indicated on the drawing. The information is to be copied from the information  
No material, images, or other data is to be copied from the information  
for any purpose whatsoever without prior agreement from architect

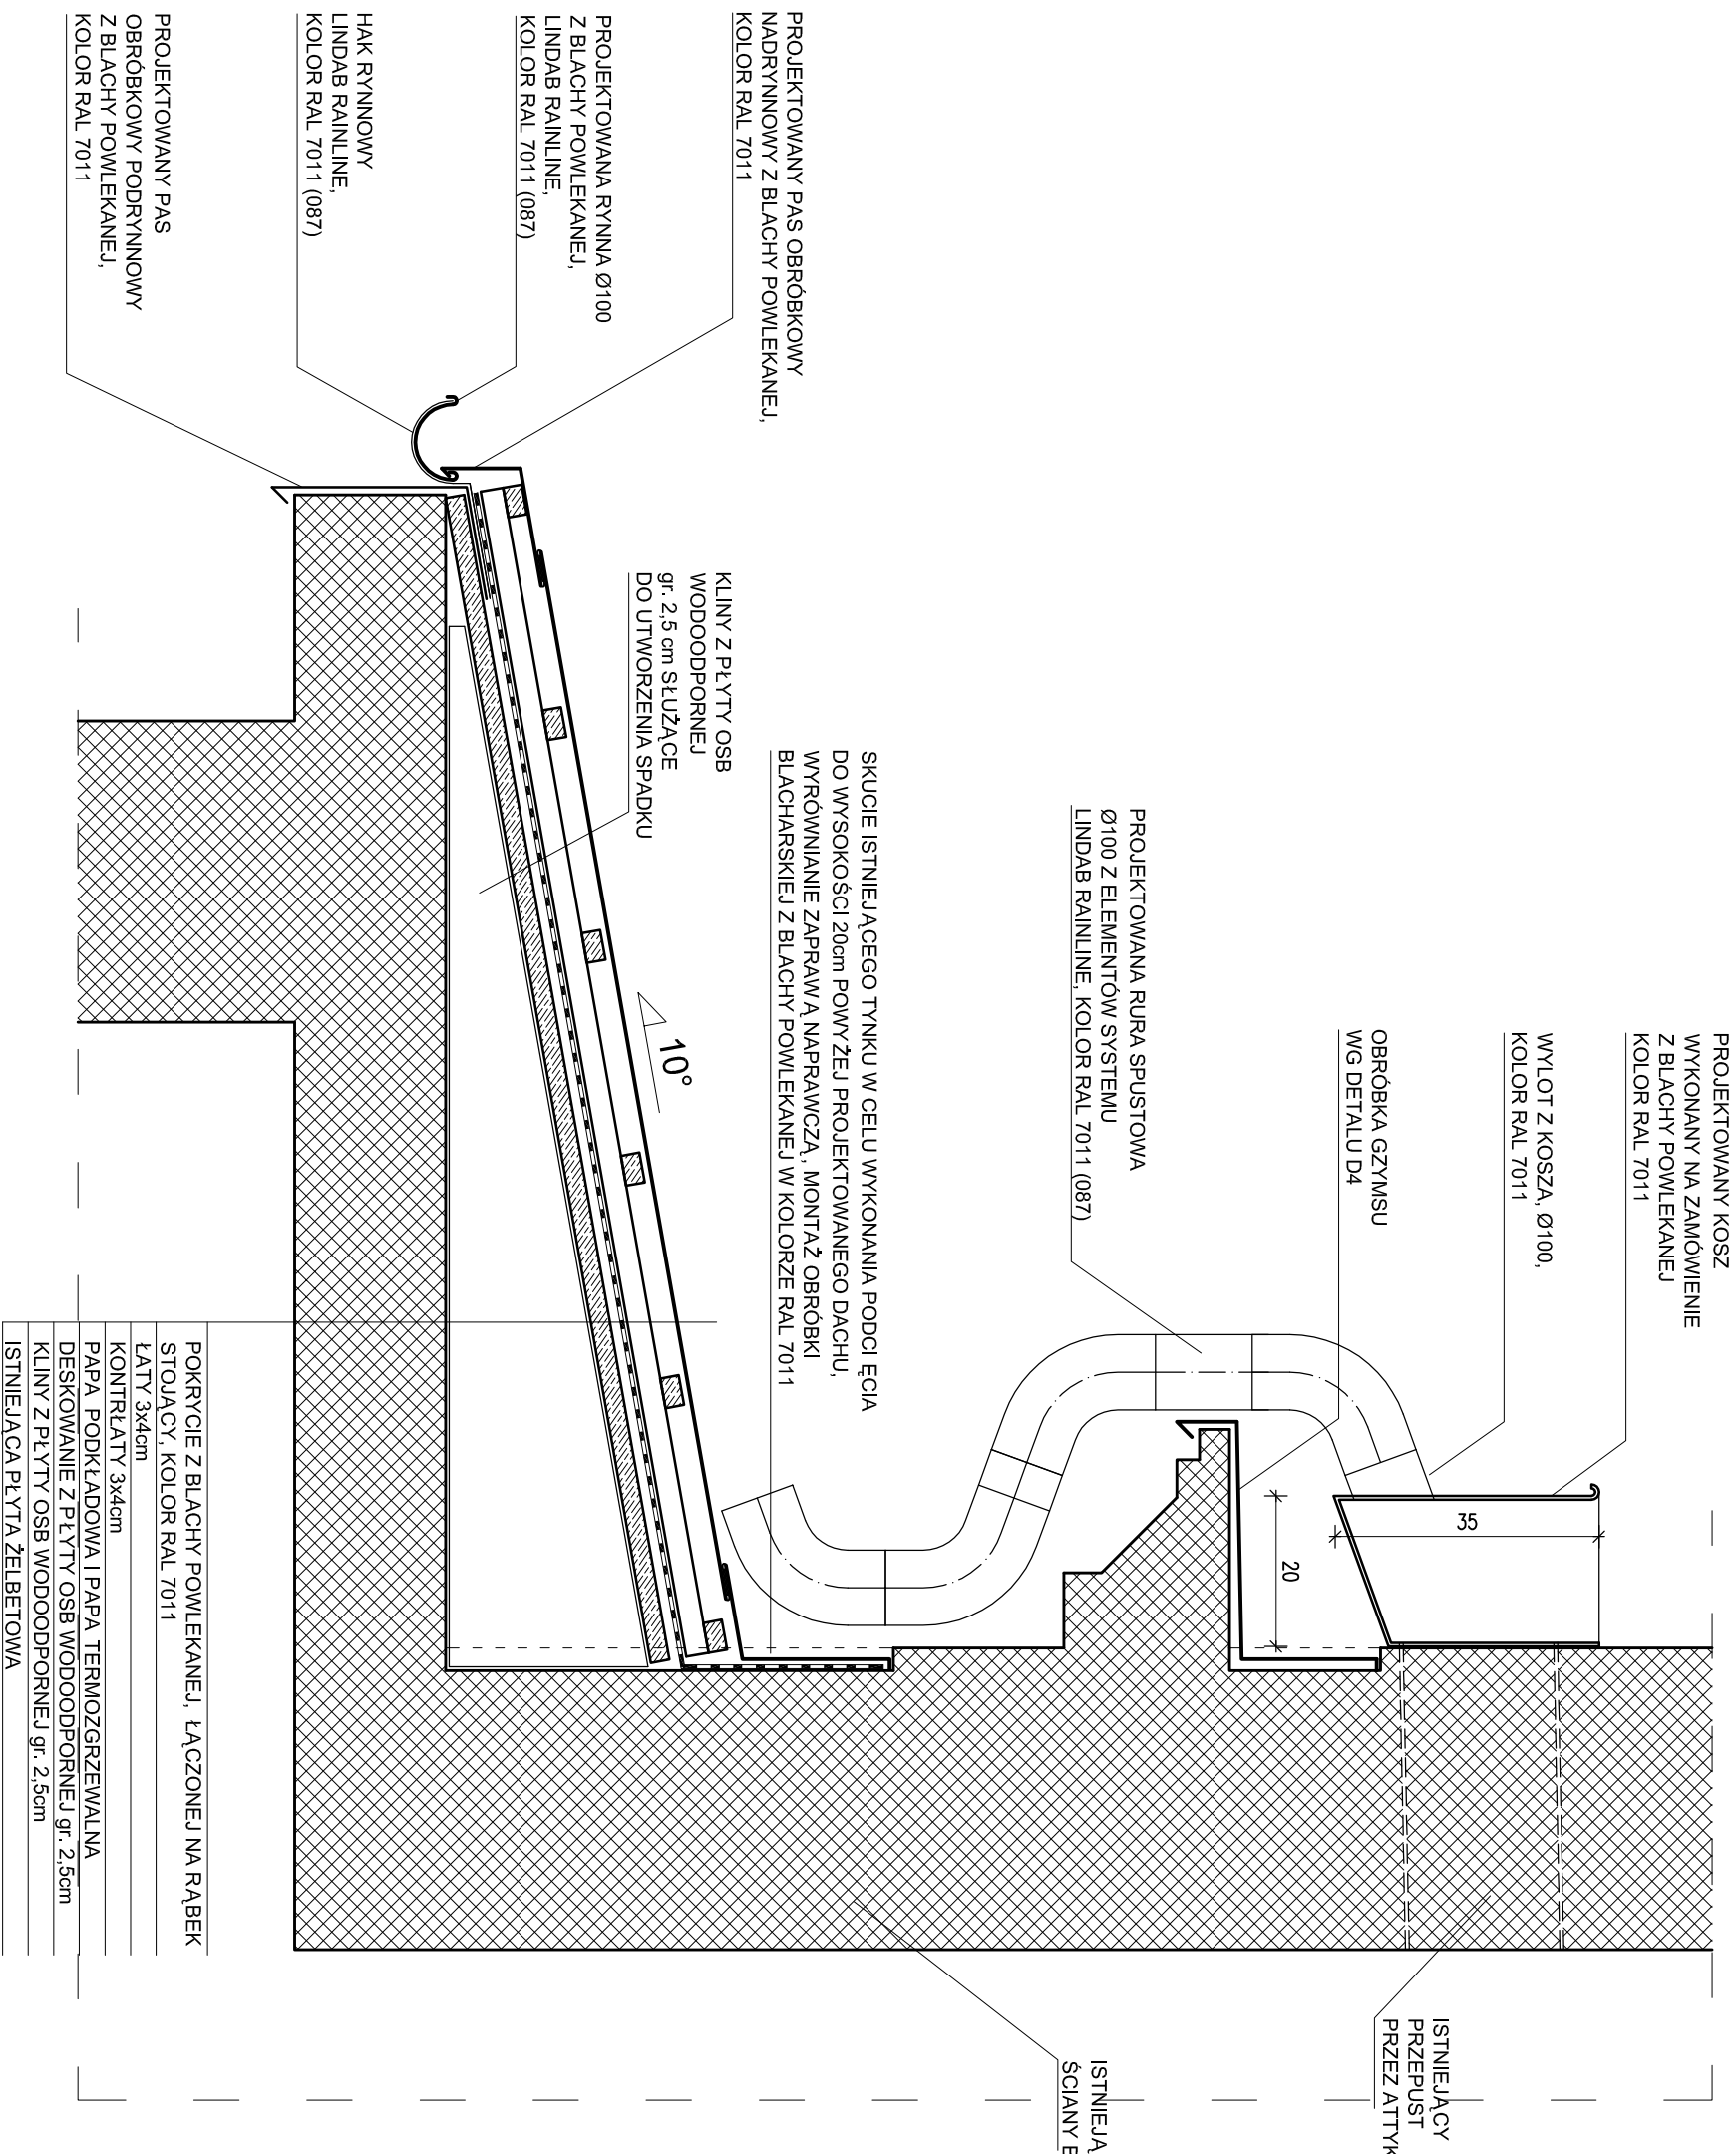

POKRYCIE Z BLACHY POWLEKANEJ, ŁĄCZONEJ NA RĄBEK STOJACY, KOLOR RAL 7011
ŁĄTNY 3x4cm
KONTROLĄTNY 3x4cm
PAPA PODKŁADOWA I PAPA TERMOZGRZEWALNA DESKOWANIE Z PŁYTY OSB WODOODPORNEJ gr. 2,5cm
KLINY Z PŁYTY OSB WODOODPORNEJ gr. 2,5cm
ISTNIEJĄCA PŁYTA ŻELBETOWA

KLIENT / Client: Department Administracyjny Ministerstwa Obrony Narodowej ul. Rakowiecka 2 Warszawa, Polska	JEDNOSTKA PROJEKTOWA Architect: QULA Studio Projektowe Al. Solidarności 13/17 00-140 Warszawa, Polska. tel.: +48 22 620 43 59 fax: +48 22 620 43 59 e-mail: info@qula.pl		
FAZA PROJEKTU / Proj. Stage: PROJEKT BUDOWLANO-WYKONAWCZY			
REWIZJA / Opis zmian / Changes Description: RYS / SPRJ / DATA			
ZESPÓŁ PROJEKTOWY / Project Team: IMIE I NAZWISKO / Name: URSZULA / KOPISZ / URSZULA / KOPISZ / URSZULA / KOPISZ			
ARCHITECTURA / mgr inż. arch. Bartłomiej Kulina MA 027/09			
ARCHITECTURA / mgr inż. arch. Mikolaj Romanow-Broniarek			
ARCHITECTURA / mgr inż. arch. Marek Maloch			
SPRAWZUJĄCY / mgr inż. arch. Mariusz Rosiek W-455/01			
TYTUŁ PROJEKTU / Project Title: Remont pokrycia dachów wraz z odwodnieniem, obróbek blacharskich, instalacji odgromowej oraz częściowej wymiany okien			
LOKALIZACJA / Project Location: WARSZAWA, ul. RAKOWIECKA 2, bud. 25, 26 i 727 DZ. NR EWID. 30/5, obręb 101/03			
TYTUŁ RYS. / Drawing Title: DETAL D3 KOSZ ZLEWOWY Z RURĄ SPUSTOWĄ, ZADASZENIE NAD WYKUSZEM - PRZEKRÓJ			
NR PROJEKTU / Proj. Ref.: A289	DATA / Date: 18.05.2012	RYS. / Drawn By: am/dmm	SPR. / Check By: bk
SKALA / Scale: 1:10	GRUPA / Group: 45	NUMER / Number: 003B	REV. / Rev.: QLA