

PROJEKTOWANY KOSZ WYKONANY NA ZAMOWIENIE
Z BLACHY POWLEKANEJ KOLOR RAL 7011

PROJEKTOWANA RURA SPUSTOWA
Z ELEMENTÓW SYSTEMU LINDAB RAINLINE,
KOLOR RAL 7011 (087)

PROJEKTOWANE POKRYCIE DACHU
Z BLACHY POWLEKANEJ,
ŁĄCZONEJ NA RĄBEK STOJĄCY,
KOLOR RAL 7011

PROJEKTOWANA RYNNA Ø100
Z BLACHY POWLEKANEJ,
LINDAB RAINLINE,
KOLOR RAL 7011 (087)

PROJEKTOWANA RURA SPUSTOWA Ø75
Z ELEMENTÓW SYSTEMU LINDAB RAINLINE,
KOLOR RAL 7011 (087)

WYPUST WODY NA TEREN -
- POWIERZCHNIĘ NIE UTWARDZONĄ


PROJEKTOWANA OBRÓBKA
Z BLACHY POWLEKANEJ W KOLORZE RAL 7011

WYPUST WODY NA POWIERZCHNIĘ
DACHU WYKUSZA

PROJEKTOWANY PAS OBRÓBKOWY
NADRYNNOWY Z BLACHY
POWLEKANEJ, KOLOR RAL 7011

PROJEKTOWANY PAS OBRÓBKOWY
PODRYNNOWY Z BLACHY
POWLEKANEJ, KOLOR RAL 7011

USUNIĘCIE ISTNIEJĄCEJ OBRÓBKI BLACHARSKIEJ,
PROJEKTOWANA NOWA OBRÓBKA
Z BLACHY POWLEKANEJ W KOLORZE RAL 7011
WYKONANIE WG DETALU D4

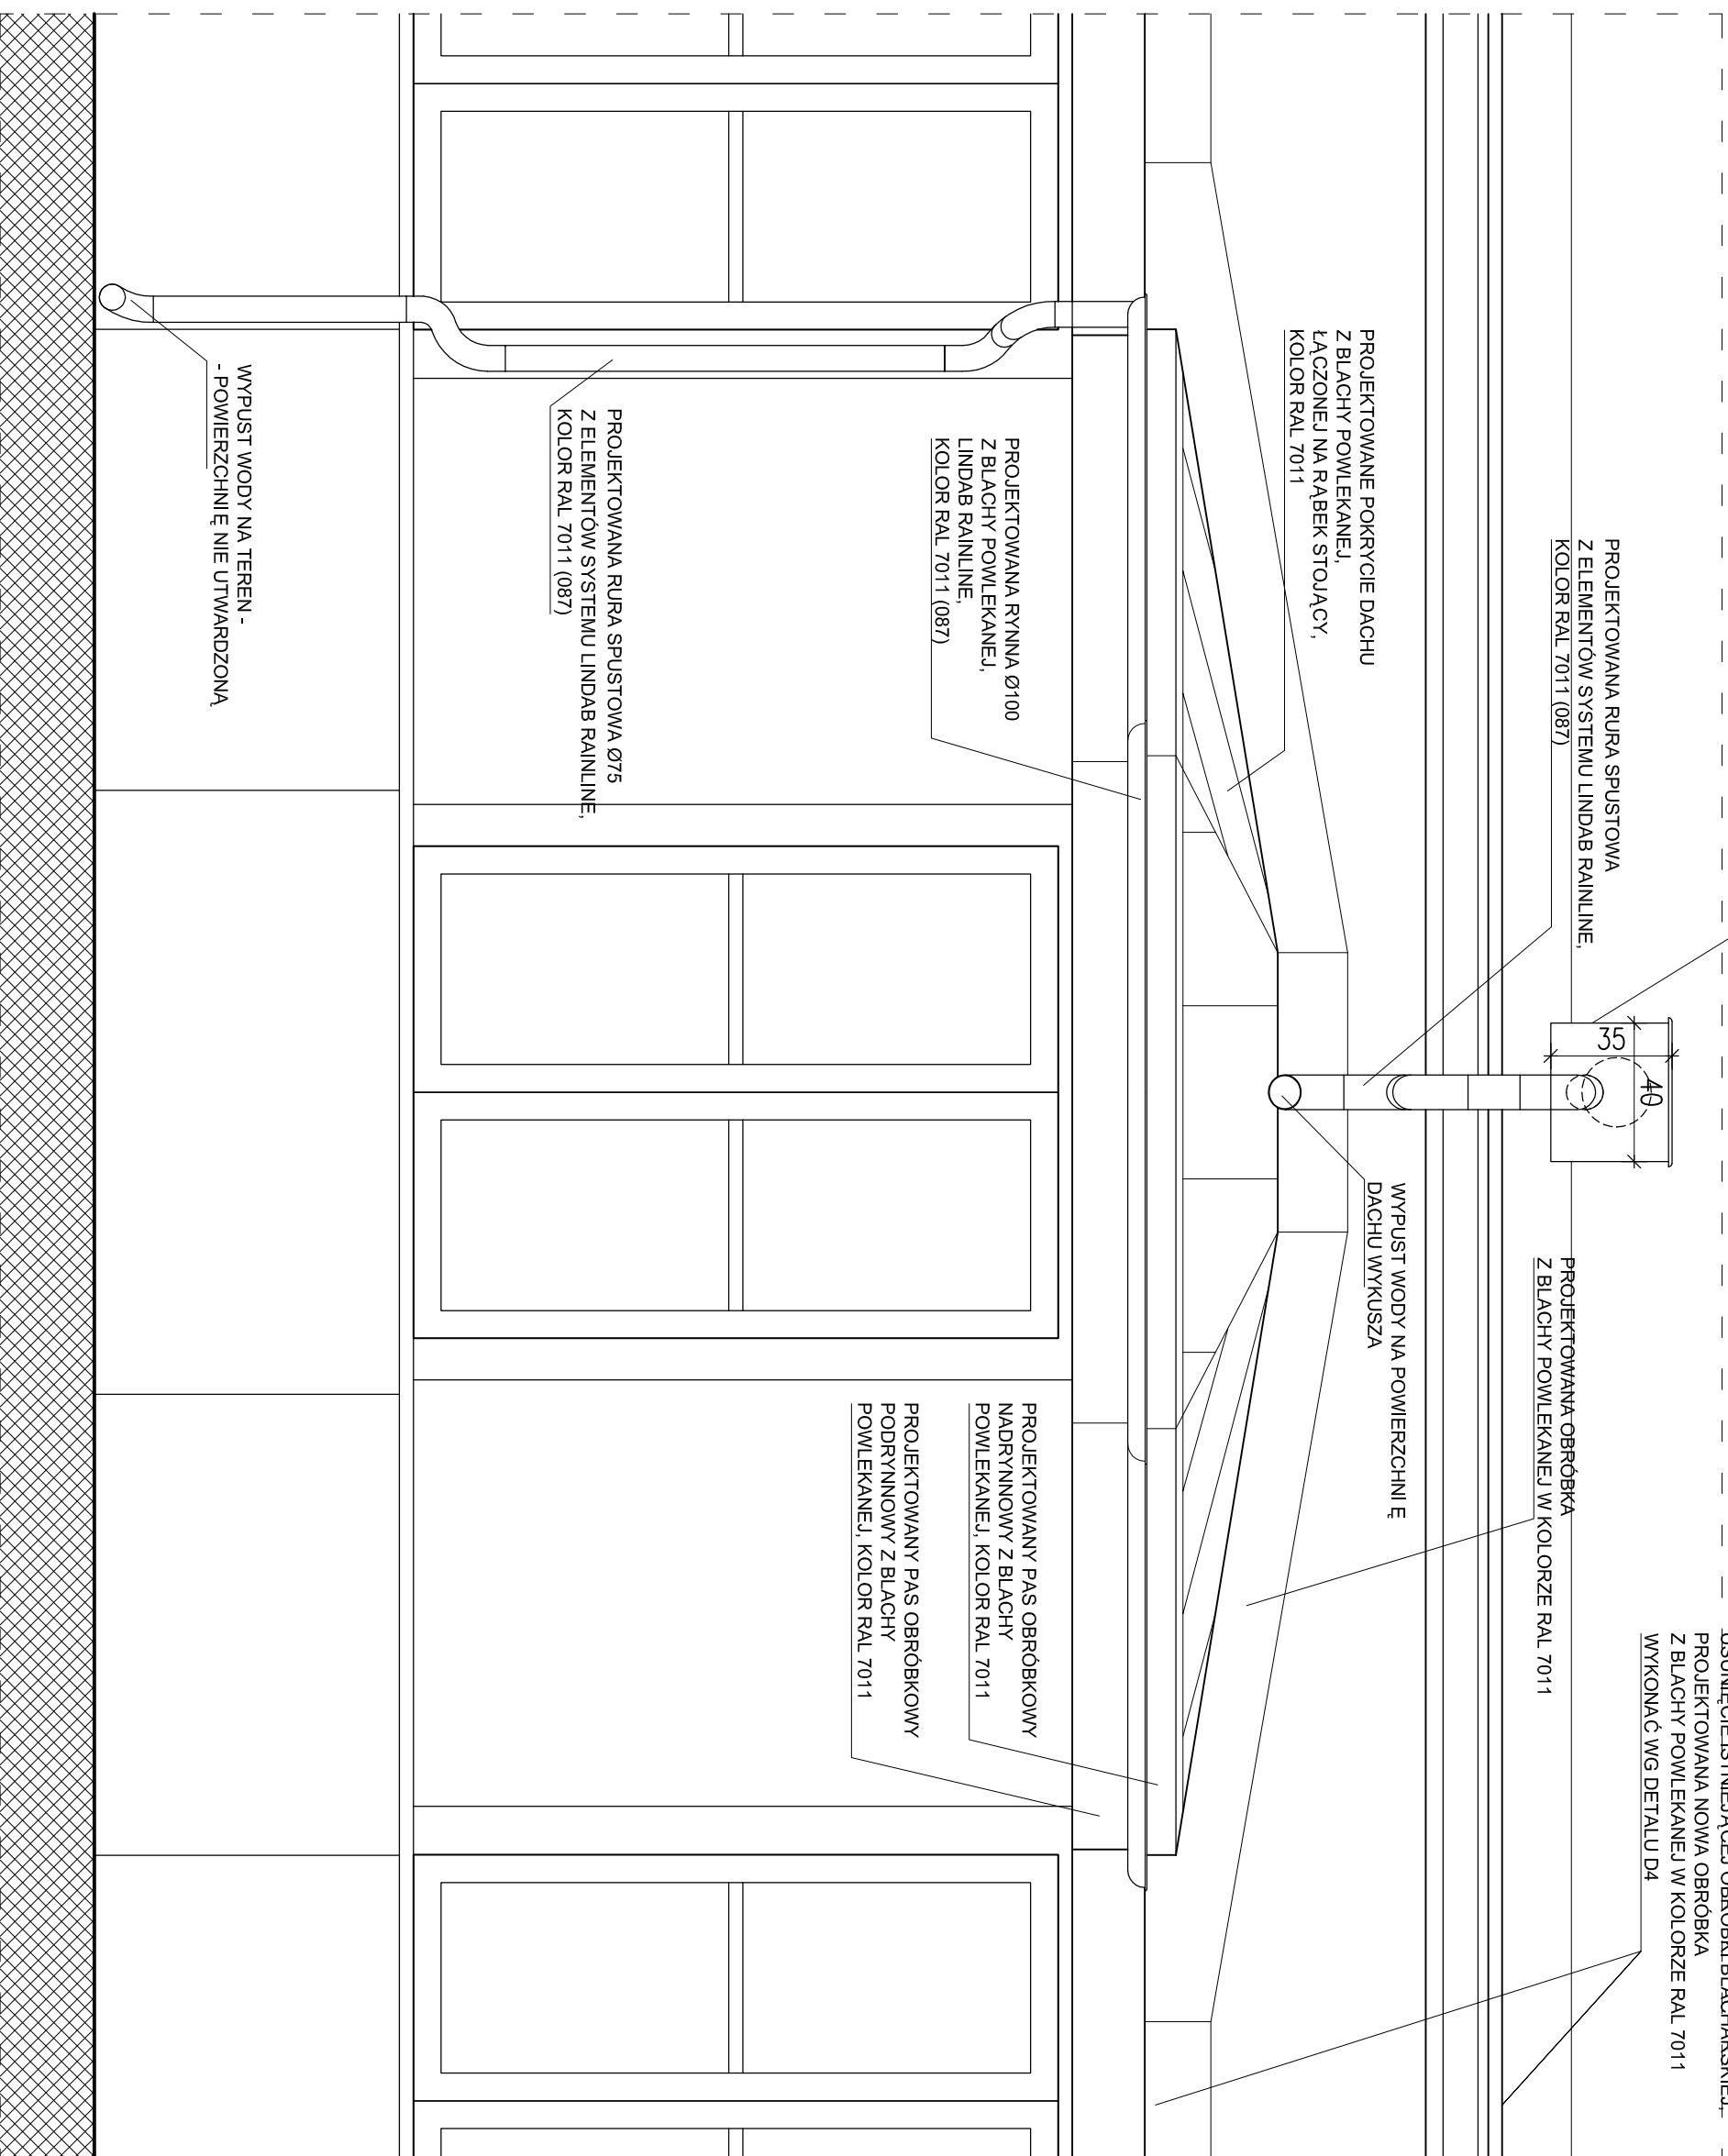

UWAGI / Notes:

WSZELKIE NIEZGODNOŚCI WYMIAROWI, KOLORZE INSTALACJI I INNE ZAGADNIENIA
MOGĄCE WYSTĄPIĆ NA REALIZACJE PROJEKTU NALEŻY WYJASNIĆ ZAMÓWIE
Z UŻYCIEM ARCHITEKTA I PROJEKTANTÓW BRANŻOWYCH

PRAWA AUTORSKIE / Copyrights

INFORMACJE ZAWIERANE NA RYSUNKU I LUBA BVC WYKORZYSTANE TYLKO DO
CELÓW PROJEKTOWYCH I KTOREGO ZOSTAŁY WYKONANE. INFORMACJE NIE MOGĄ
BYĆ POD ZAKŁADAM PODROBIE, ZMIAN, UZIEPIENIENIE LUB UŻYCIEM.
JEŻELI WYMAĞANE JEST WPROWADZENIE ZMIAN NA RYSUNKU TO MUSZA ONE
BYĆ DOKONANE WYŁĄCZNIE PRZEZ AUTORA RYSUNKU, RYSUNKA ANI ZAOWA
CZĘŚĆ INFORMACJI NA NIM ZAWARTA NIE MOŻE BYĆ POWIELANA BEZ
UPRZEŻDZENIA ZGODNY AUTORA

The information is to be used only in connection with the project for
which it was produced. The information is not to be changed, added to,
reproduced, or otherwise used without the prior written consent of the
architect. No part of this information may be used for any other purpose
without the prior written consent of the architect. No material, images, or other data is to be copied from the information
for any purpose whatsoever without prior agreement from architect

KLIENCI / Client:	JEDNOSTKA PROJEKTOWA ARCHITECT
Department Administracyjny Ministerstwa Obrony Narodowej ul. Rakowiecka 2 Warszawa, Polska	Q U L A Studio Projektowe Al. Solidarności 131/2 00-140 Warszawa, Polska. tel.: ++48 22 620 43 59 fax: ++48 22 620 43 59 e-mail: info@qula.pl

FAZA PROJEKTU / Proj. Stage:
PROJEKT BUDOWLANO-WYKONAWCZY

REWIZJA /	OPIS ZMIAN /	Changes Description:	RYSU /	SPR /	DATA /
Rev. Number:	Rev. Number:	Rev. Number:	Rev. Number:	Rev. Number:	Date:
ZESPÓŁ PROJEKTOWY /	Project Team:	URZĄDZENIA /	ROZPR /		
Comment:	NAME INNAZWIŚKO /	Urbanskiego /	Signatur:		
ARCHITEKTURA /	ingr inż. arch. Bartłomiej Kulina	MA 02/7/09			
ARCHITEKTURA /	ingr inż. arch. Mikolaj Romanow-Broniarek				
ARCHITEKTURA /	ingr inż. arch. Marek Maloch				
SPRAWOZUJĄCY /	ingr inż. arch. Mariusz Rosiek	Ms-455/01			

TYTUŁ PROJEKTU / Project Title:

Remont pokrycia dachów wraz z odwodnieniem,
obrobek blacharskich, instalacji odgromowej
oraz częściowej wymiany okien

LOKALIZACJA / Project Location:

WARSZAWA, ul. RAKOWIECKA 2, bud. 25, 26 i 727
DZ. NR EWID. 30/5, obręb 10103

TYTUŁ RYSU / Drawing Title:

DETAL D3
KOSZ ZLEWOWY Z RURĄ
SPUSTOWĄ, ZADASZENIE
NAD WYKUSZEM - WIDOK

NR PROJ. / Proj. Ref.:	SKALA / Scale:	DATA / Date:	RYSU / Draw.:	SPR / Draw.:
A289	1:20	18.05.2012	amb/mm	bk
FIRMA / Company:	ROZDZIAŁ / Part:	GRUPA / Group:	NUMER / Number:	REV. / Rev.:
OLA	DE	45	003C	