

UMIAGI / Notes:
WSZELKIE NIEZGODNOSCI WYMIAROW, KOLIZJE INSTALACJI I INNE ZAGROZENIA
MOGĄCE WYSTĄPIĆ WYKONANIE PROJEKTU NALEŻY WYJASNIĆ ZAWISZE
Z UŻYCIEM ARCHYTENIA I PROJEKTANTOWI BRANŻOWYM

PRAWA AUTORSKIE / Copyrights

INFORMACJE ZWIĄZANE NA RYSUNKU I MOGA BYĆ WYKORZYSTANE TYLKO DO
CELÓW PROJEKTOWYCH I KTOREGO ZOSTAŁY WYKONANE. INFORMACJE NIE MOGĄ
BYĆ POD ŻADNYM POZOSTAŁYM ZMIENIENIE, UZUPLENIE LUB UŻYCIEM.
JEŻELI WYKONANE JEST WPROWADZENIE ZMIAN NA RYSUNKU TO MUSZA ONE
BYĆ DOKONANE WYŁĄCZNIE PRZEZ AUTORA RYSUNKU, RYSUNKA I INNYCH
CZĘŚCI INFORMACJI NA NIM ZAWARTY NIE MOŻE BYĆ POWIELANY BEZ
UPRZEDZIELE ZGODY AUTORA


The information is to be used only in connection with the project for
which it was produced. The information is not to be changed, added to,
extended, or otherwise used without the author's consent. Any
information must be requested from architect.
No material, images, or other data is to be copied from the information
for any purpose whatsoever without prior agreement from architect

SKUCIE ISTNIEJĄCEGO TYNKU
W CELU WYKONANIA PODCIĘCIA
DO WYSOKOŚCI 20cm POWYŻEJ GZYMSU

USUNIĘCIE ISTNIEJĄCEJ OBRÓBKI BLACHARSKIEJ,
MONTAŻ NOWEJ OBRÓBKI Z BLACHY
POWLEKANEJ W KOLORZE RAL 7011
NA GZYMSIE ORAZ W UTWORZONYM ŻAG ŁĘBIENIU

SKUCIE ISTNIEJĄCEGO TYNKU
W CELU WYKONANIA PODCIĘCIA
DO WYSOKOŚCI 20cm POWYŻEJ GZYMSU

USUNIĘCIE ISTNIEJĄCEJ OBRÓBKI BLACHARSKIEJ,
MONTAŻ NOWEJ OBRÓBKI Z BLACHY
POWLEKANEJ W KOLORZE RAL 7011
NA GZYMSIE ORAZ W UTWORZONYM ŻAG ŁĘBIENIU

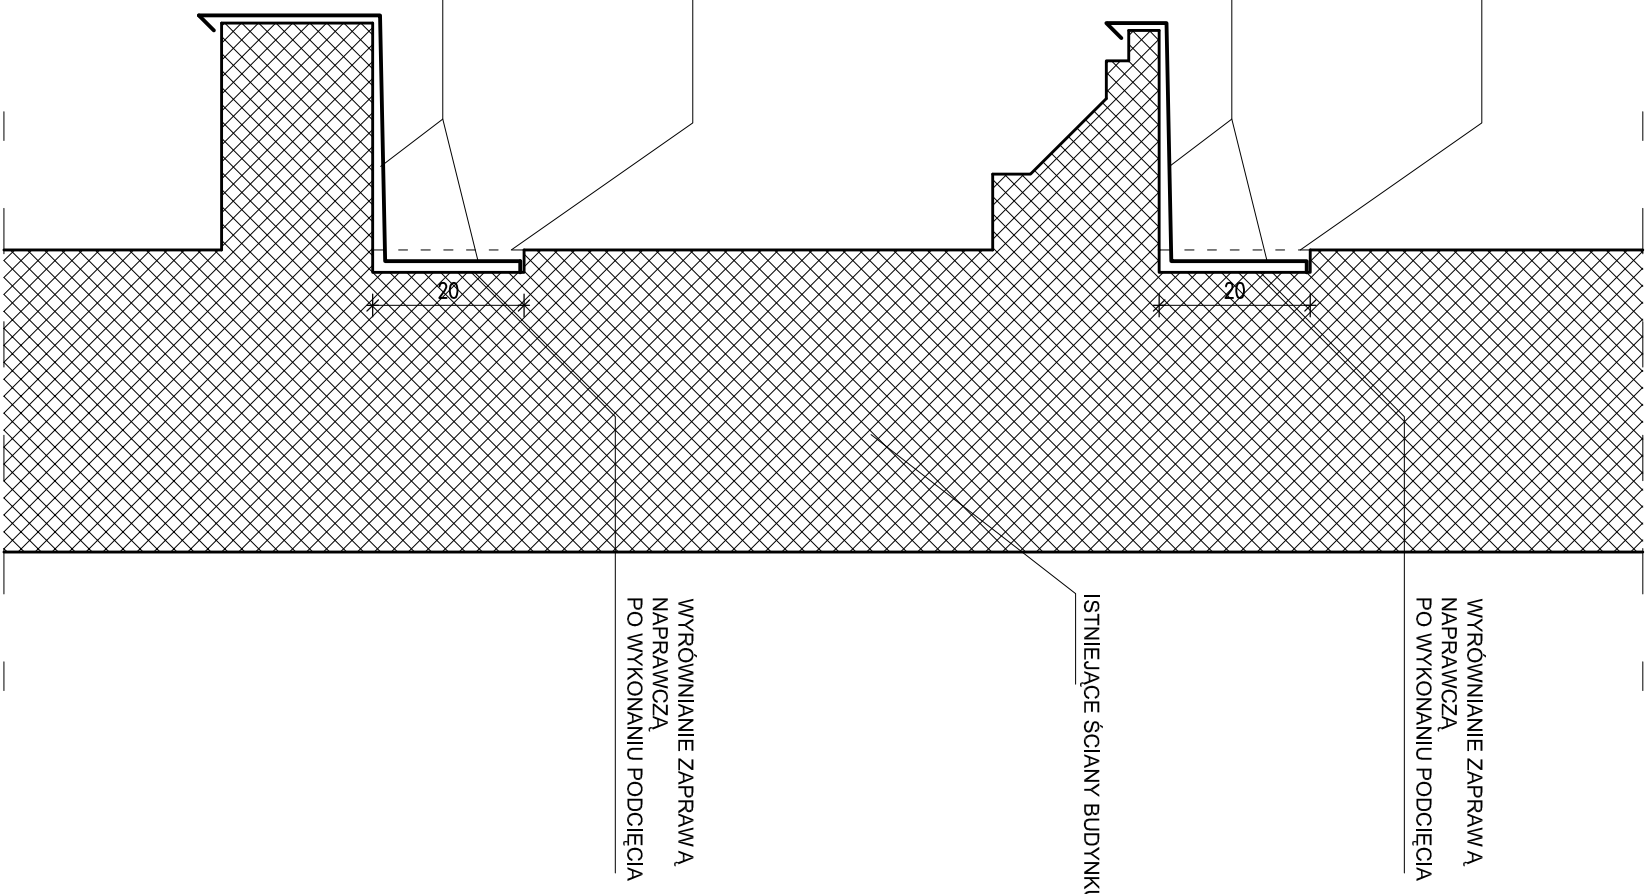

WYRÓWNIANIE ZAPRAWĄ
NAPRAWCZĄ
PO WYKONANIU PODCIĘCIA

ISTNIEJĄCE ŚCIANY BUDYNKU

WYRÓWNIANIE ZAPRAWĄ
NAPRAWCZĄ
PO WYKONANIU PODCIĘCIA

KLIENT / Client: JEDNOSTKA PROJEKTOWA Architekt

Department Administracyjny Q U L A Studio Projektowe

Ministerstwa Al. Solidarności 13/17Z

Obroty Narodowej 00-140 Warszawa, Polska.

ul. Rakowiecka 2 141: +48 22 620 43 59

Warszawa, Polska 142: +48 22 620 43 59

Skontaktuj się: info@qula.pl

FAZA PROJEKTU / Proj. Stage:

PROJEKT BUDOWLANO-WYKONAWCZY

REWIZJA / OPIS ZMIAN / Changes Description: RYSU / SPRU / DATA /

BRANŻA / IMIĘ I NAZWISKO / Name: URSZULA /

ARCHYTEKTA / mgr inż. arch. Bartłomiej Kulina MA 027/09

ARCHYTEKTA / mgr inż. arch. Mikolaj Romanow-Broniarek

ARCHYTEKTA / mgr inż. arch. Marek Maloch

SPRAWOZDAJĄCY / mgr inż. arch. Mariusz Rosiek W6-455/01

TYTUŁ PROJEKTU / Project Title:

Remont pokrycia dachów wraz z odwietrzeniem,
obrobek blacharskich, instalacji odgromowej
oraz częściowej wymiany okien

LOKALIZACJA / Project Location:

WARSZAWA, ul. RAKOWIECKA 2, bud. 25, 26 i 727

DZ. NR EWID. 30/5, obręb 101/03

TYTUŁ RYSU / Drawing Title:

DETAL D4
OBRÓBKI BLACHARSKIE
NA GZYMSACH

NR PROJEKTU / Proj. Ref.: SKALA / Scale: DATA / Date: RYSU / DWAJZ / SPRU / Date:

A289 1:10 18.05.2012 am/bmm bk

GRUPA / Group: NUMER / Number: REV. / Rev.:

OLA DE 45 004