


UWAGI / Notes:
WZGLĘDNE NIEZGODNOŚCI WYMIARÓW, KOLORU INSTALACJI I INNE ZAGADNIENIA
MOGĄCE WYNIKAĆ NA REALIZACJI PROJEKTU NALEŻY WYJASNIĆ ZWIĄZKIE
Z UZDZIENIEM ARCHITECTA I PROJEKTANTÓW BRANŻOWYCH

PRAWA AUTORSKIE / Copyrights

INFORMACJE ZWIĄZANE NA RYSUNKU I LUBA BYC WYKORZYSTANE TYLKO DO
CELÓW PROJEKTOWYCH I KTOREGO ZOSTAŁY WYDANE. INFORMACJE NIE MOGĄ
BYĆ POD ŻADNYM POZOSTAŁYM ZMIENIENIE, UZUPLENIANIE LUB USUNIĘCIE.
JEŻELI WYMAGANE JEST WPROWADZENIE ZMIAN NA RYSUNKU TO MUSZA ONE
BYĆ DOKONANE WYŁĄCZNIE PRZEZ AUTORA RYSUNKU, RYSUNKA ANI ŻADNA
CZĘŚĆ INFORMACJI NA NIM ZAWARTA NIE MOŻE BYĆ POWIELANA BEZ
UPRZEDZIEŃ ZGODNY AUTORA

The information is to be used only in connection with the project for
which it was produced. The information is not to be changed, added to,
materially altered, supplemented, or otherwise modified. Any changes are required to the
information base must be requested from architect.
No material, images, or other data is to be copied from the information
for any purpose whatsoever without prior agreement from architect

SKUCIE ISTNIEJĄCEGO TYNKU W CELU WYKONANIA PODCIĘCIA
DO WYSOKOŚCI 20cm POWYŻEJ PROJEKTOWANEGO DACHU,
MONTAŻ OBRÓBKJI BLACHARSKIEJ Z BLACHY POWLEKANEJ
W KOLORZE RAL 7011

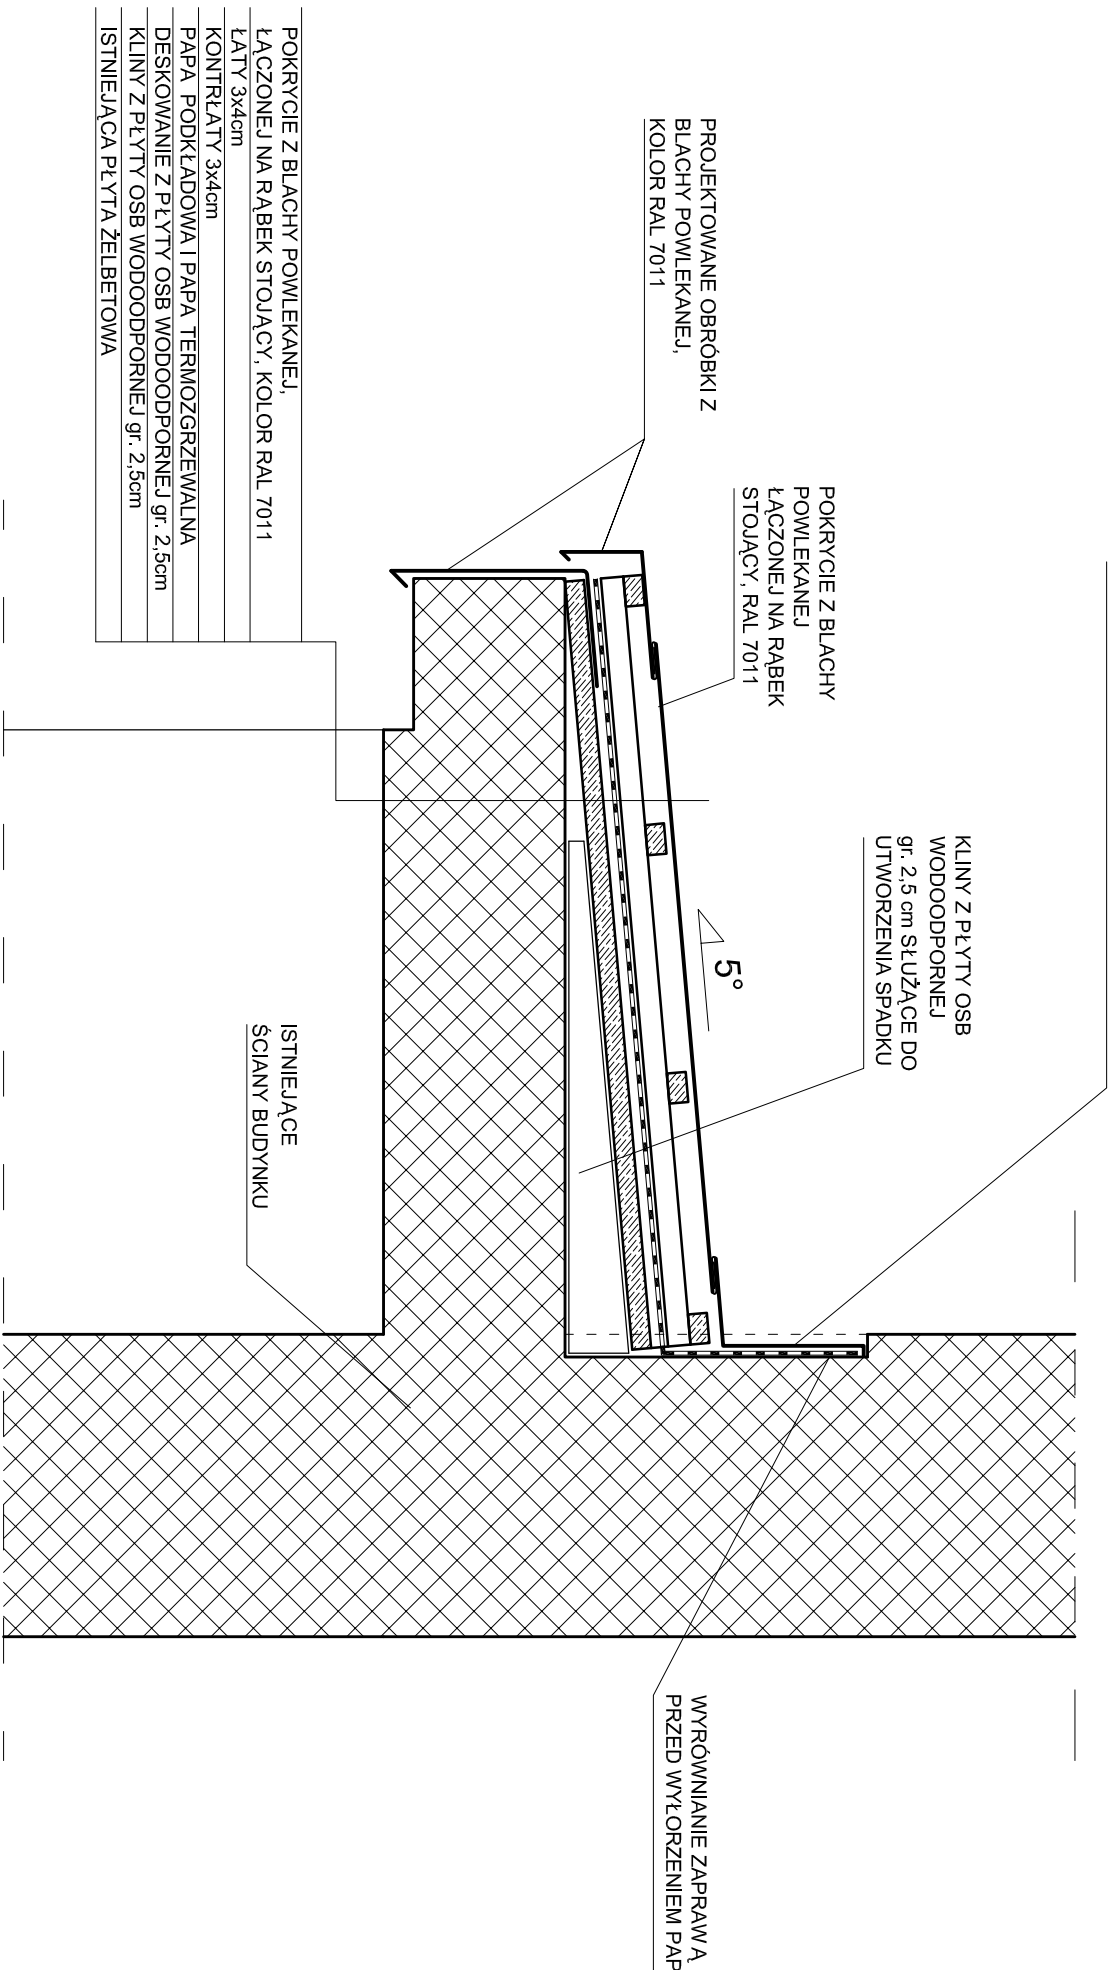

ISTNIEJĄCE
SCIANY BUDYNKU

PROJEKTOWANE OBRÓBKJI Z
BLACHY POWLEKANEJ,
KOLOR RAL 7011

POKRYCIE Z BLACHY
POWLEKANEJ
ŁĄCZONEJ NA RABEK
STOJĄCY, RAL 7011

KLINY Z PŁYTY OSB
WODOODPORNEJ
gr. 2.5 cm SŁUŻĄCE DO
UTWORZENIA SPADKU

5°

WYRÓWNIANIE ZAPRAWĄ
PRZED WYŁOŻENIEM PAPA

KLIENCI / Client:	JEDNOSTKA PROJEKTOWA Architect
Department Administracyjny Ministerstwa Obroty Narodowej ul. Rakowiecka 2 Warszawa, Polska	Q U L A Studio Projektowe Al. Solidarności 131/2 00-140 Warszawa, Polska. tel.: ++48 22 620 43 59 fax: ++48 22 620 43 59 e-mail: info@qula.pl

FAZA PROJEKTU / Proj. Stage:
PROJEKT BUDOWLANO-WYKONAWCZY

REWIZJA /	OPIS ZMIAN /	Changes Description:	RYSUJĄCY /	SPRZĘDZAJĄCY /	DATA /
Revizja:	Opis zmian:	Changes Description:	Drawn By:	Checked Date:	Date:
BRANŻA /	IMIE I NAZWISKO /	Name:	URZĄDZENIE /	ROZPIĘCIE /	
Comment:	Comment:		License No.:	Signature:	
ARCHITECTURA /	mgr inż. arch. Bartłomiej Kulina	MA 027109			
ARCHITECTURA /	mgr inż. arch. Mikolaj Romanow-Broniarek				
ARCHITECTURA /	mgr inż. arch. Marek Maloch				
SPRAWOZDAJĄCY /	mgr inż. arch. Mariusz Rosiek	WS-45501			

TYTUŁ PROJEKTU / Project Title:

Remont pokrycia dachów wraz z odwietleniem,
obrobek blacharskich, instalacji odgromowej
oraz częściowej wymiany okien

LOKALIZACJA / Project Location:

WARSZAWA, ul. RAKOWIECKA 2, bud. 25, 26 i 727
DZ. NR EWID. 30/5, obręb 10103

TYTUL RYSU / Drawing Title:

DETAL D7
ZADASZENIE NA PRZYZBUDOWCE
PRZEKROJ

NR PROJEKTU / Proj. Ref.:	SKALA / Scale:	DATA / Date:	RYSUJĄCY / Drawn By:	SPRZĘDZAJĄCY / Checked:
A289	1:10	18.05.2012	am/mm	bk
GRUPA / Group:	ROZDZIAŁ / Part:	GRUPA / Group:	NUMER / Number:	REV. / Rev.:
OLA	DE	45	007B	