


RZUT II PIĘTRA BUDYNKU KOSZAROWEGO NR 5

1 : 200

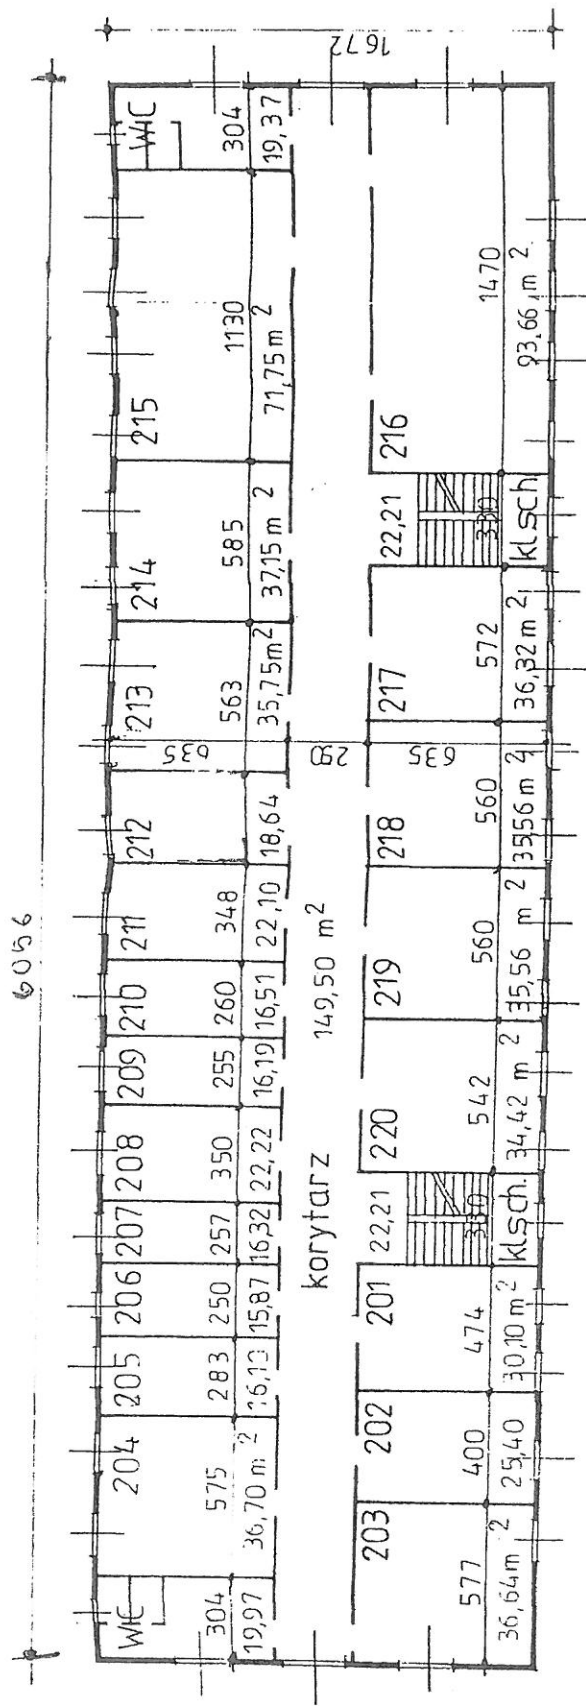

SZKIC SYTUACYJNY
SKALA 1: 1000

-Powierzchnia dachu do remontu

