



SZKIC TRASY NOWEGO KABLA DO
BUDYNKU NR. 129

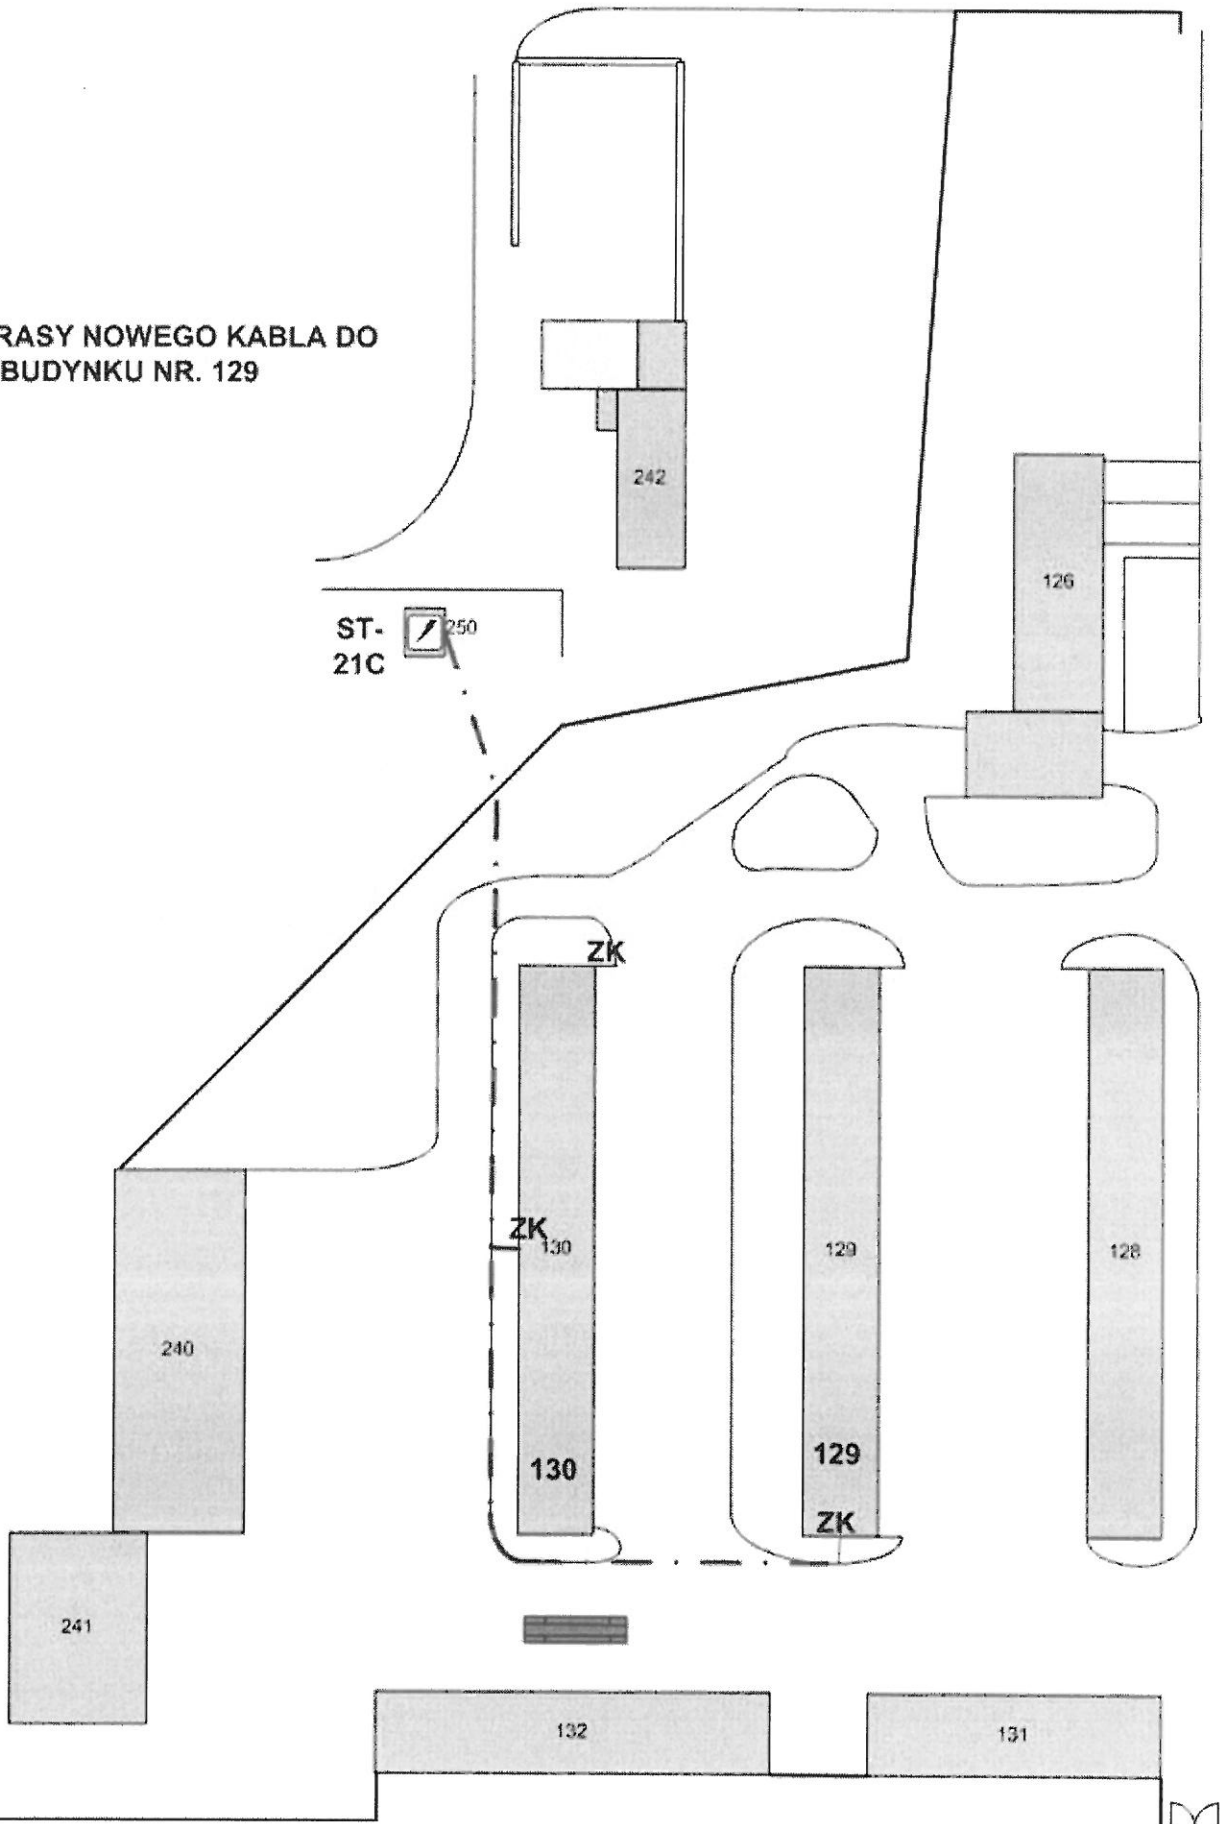

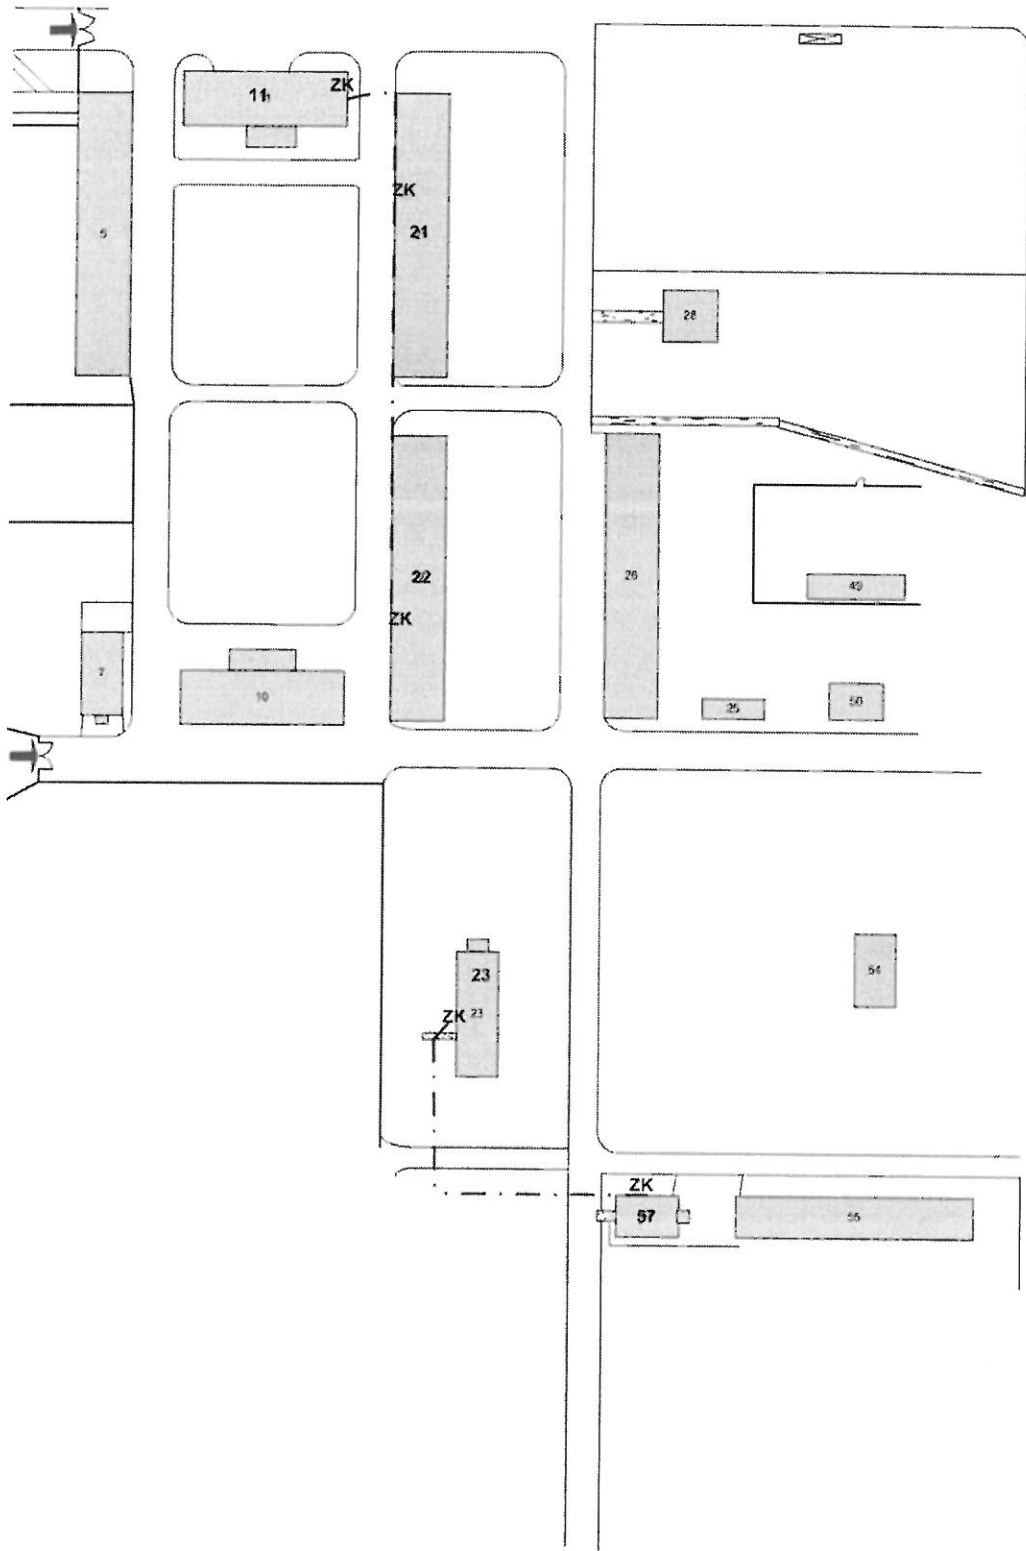

SZKIC UŁOŻENIA NOWYCH KABLI