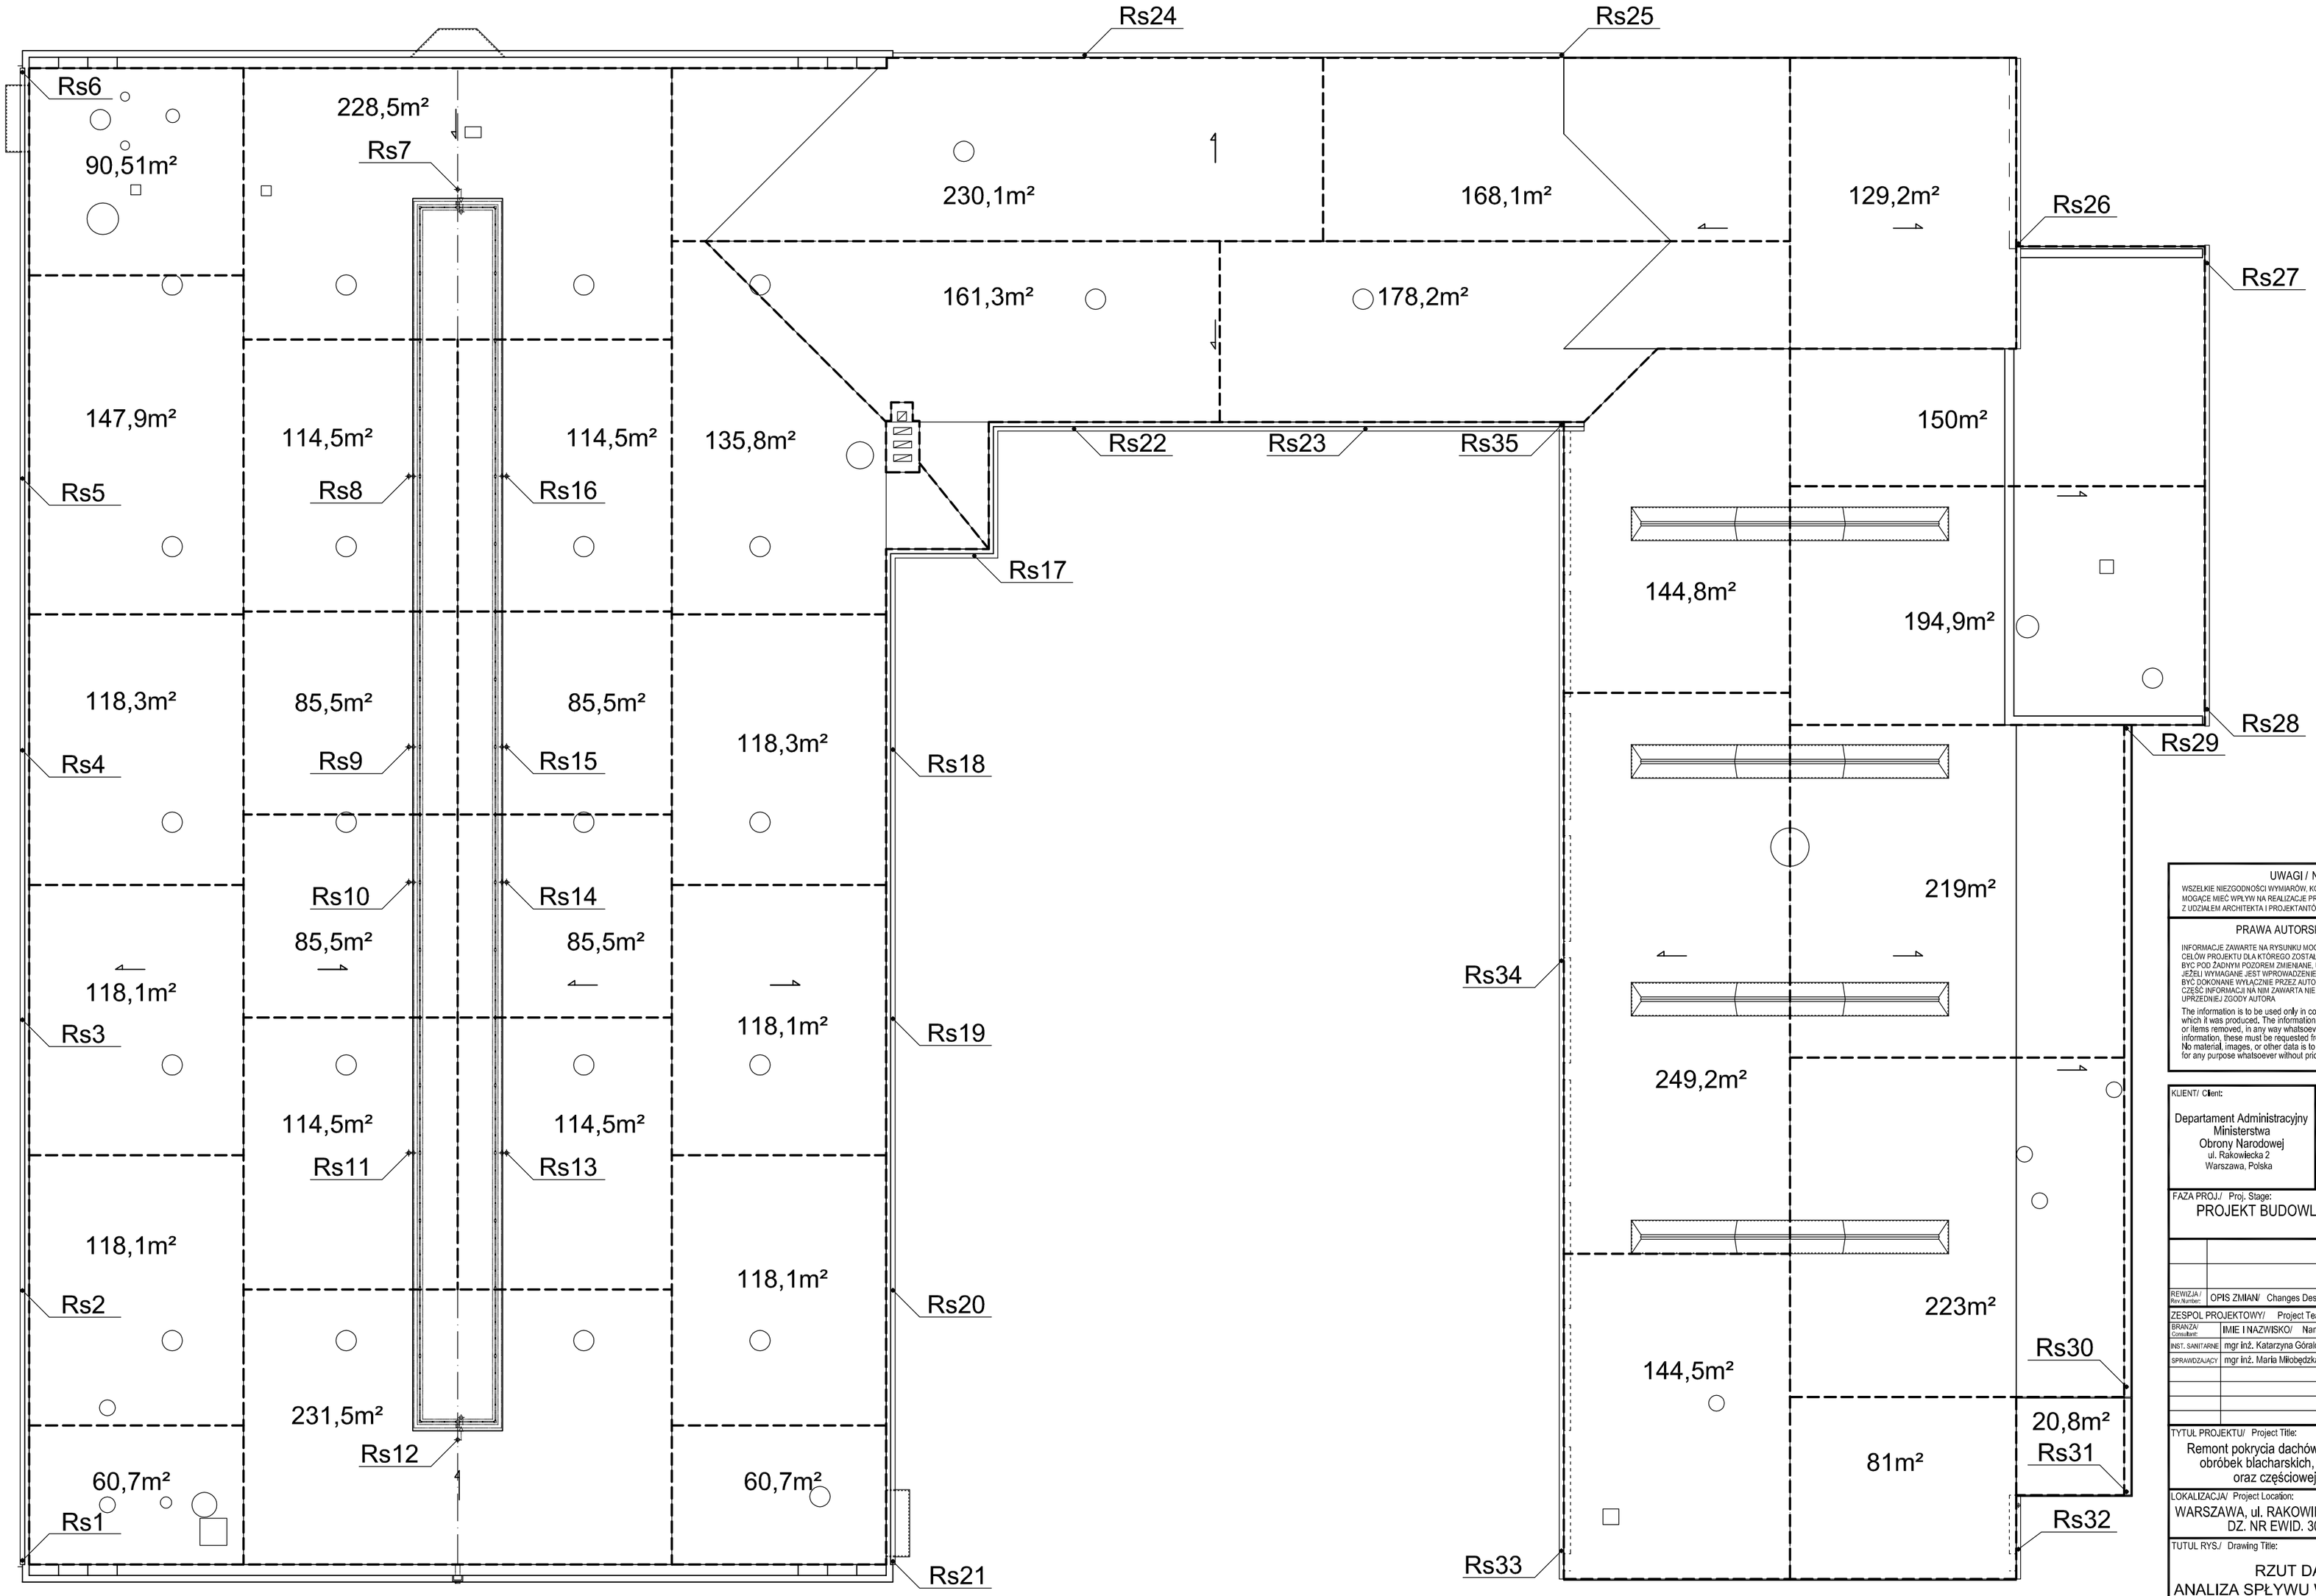

UWAGI / Notes:

WSZELKIE NIEZGODNOŚCI WYMIARÓW, KOLIZJE INSTALACJI I INNE ZAGADNIENIA MOGĄCE MIEĆ WPŁYW NA REALIZACJĘ PROJEKTU, NALEŻY WYJAŚNIĆ ZAWSZE Z UDZIAŁEM ARCHITEKTA I PROJEKTANTÓW BRANŻOWYCH

PRAWA AUTORSKIE / Copyrights

INFORMACJE ZAWARTE NA RYSUNKU MOGĄ BYĆ WYKORZYSTANE TYLKO DLA CELÓW PROJEKTU DLA KTÓREGO ZOSTAŁY WYDANE. INFORMACJE NIE MOGĄ BYĆ POD ŻADNYM POZOREM ZMIENIANE, UZUPEŁNIANE, LUB USUWANE. JEŻELI WYMAGANE JEST WPROWADZENIE ZMIAN NA RYSUNKU TO MUSZĄ ONE BYĆ DOKONANE WYŁĄCZNIE PRZEZ AUTORA RYSUNKU. RYSUNEK ANI ŻADNA CZĘŚĆ INFORMACJI NA NIM ZAWARTA NIE MOŻE BYĆ POWIELANA BEZ UPRZEDNIEJ ZGODY AUTORA

The information is to be used only in connection with the project for which it was produced. The information is not to be changed, added to, or items removed, in any way whatsoever. If changes are required to the information, these must be requested from architect
No material, images, or other data is to be copied from the information for any purpose whatsoever without prior agreement from architect

KLIENT/ Client:

Departament Administracyjny Ministerstwa Obrony Narodowej
ul. Rakowiecka 2
Warszawa, Polska

JEDNOSTKA PROJEKTOWA/ Architect:

Q U L A Studio Projektowe
Al. Solidarnosci 113/72
00-140 Warszawa, Polska,

tel.: ++48 22 620 43 59
fax.: ++48 22 620 43 59
e-mail: info@qula.pl

FAZA PROJ./ Proj. Stage:

PROJEKT BUDOWLANO-WYKONAWCZY

REWIZJA / Rev.Number:	OPIS ZMIAN/ Changes Description:	RYS./ Drawn By:	SPR./ Checked:	DATA/ Date:

ZESPOL PROJEKTOWY/ Project Team:

BRANZA/ Consultant:	IMIE I NAZWISKO/ Name:	UPRAWNIENIA / Licence No:	PODPIS/ Signature:
INST., SANITARNE	mgr inż. Katarzyna Góralczyk	MAZ/IS/0704/07	
SPRAWDZAJĄCY	mgr inż. Maria Miłobędzka	St-129/89	

TYTUŁ PROJEKTU/ Project Title:

Remont pokrycia dachów wraz z odwodnieniem, obróbek blacharskich, instalacji odgromowej oraz częściowej wymiany okien

LOKALIZACJA/ Project Location:

WARSZAWA, ul. RAKOWIECKA 2, bud. 25, 26 i 727
DZ. NR EWID. 30/5, obręb 10103

TUTUL RYS./ Drawing Title:

RZUT DACHU
ANALIZA SPŁYWU WODY Z DACHU

NR PROJ./ Proj. Ref.:	SKALA/ Scale:	DATA/ Date:	RYS./ Drw.By:	SPR./ Ch.By:
A289	1:200	18.05.2012	ks	kg

FIRMA/ Company:	POZIOM/ Level:	GRUPA/ Group:	NUMER/ Number:	REW./ Rev.:
QLA	00	IS	001	_